

સિંગરવા

Multi-purpose and Spacious Industrial Hub



21 ફુટ
ઉંચાઈવાળા શેડ

NA, N.O.C.
ટાઈટલ ક્લીયર

લોન પેપર
ઉપલબ્ધ



24 કલાક
પાણીની
સુવિધા



દરેક શેડ ફરતે 30 ફુટનો
આર.સી.સી. રોડ



સીસીટીવી
કેમેરા



આકર્ષક
મેઈન ગેટ



સ્ટ્રીટ
લાઈટ

- સિક્યુરિટીની સુવિધા • 3 ગેઈટથી એન્ટ્રી
- દરેક શેડમાં ટ્રીમીક્સ ફ્લોરિંગ

SHREE
SHANTI
INDUSTRIAL HUB

શ્રી શાંતિ ઇન્ડસ્ટ્રિઅલ હબ, GVMM પાછળ,
દર્શન એસ્ટેટ પાસે, સિંગરવા.

Call : 7600197027

A Project by



Structural Consultant :



Architects :



SCAN FOR LOCATION




SHREE
SHANTI
INDUSTRIAL HUB

Floor Layout Plan




SHREE
SHANTI
 INDUSTRIAL HUB

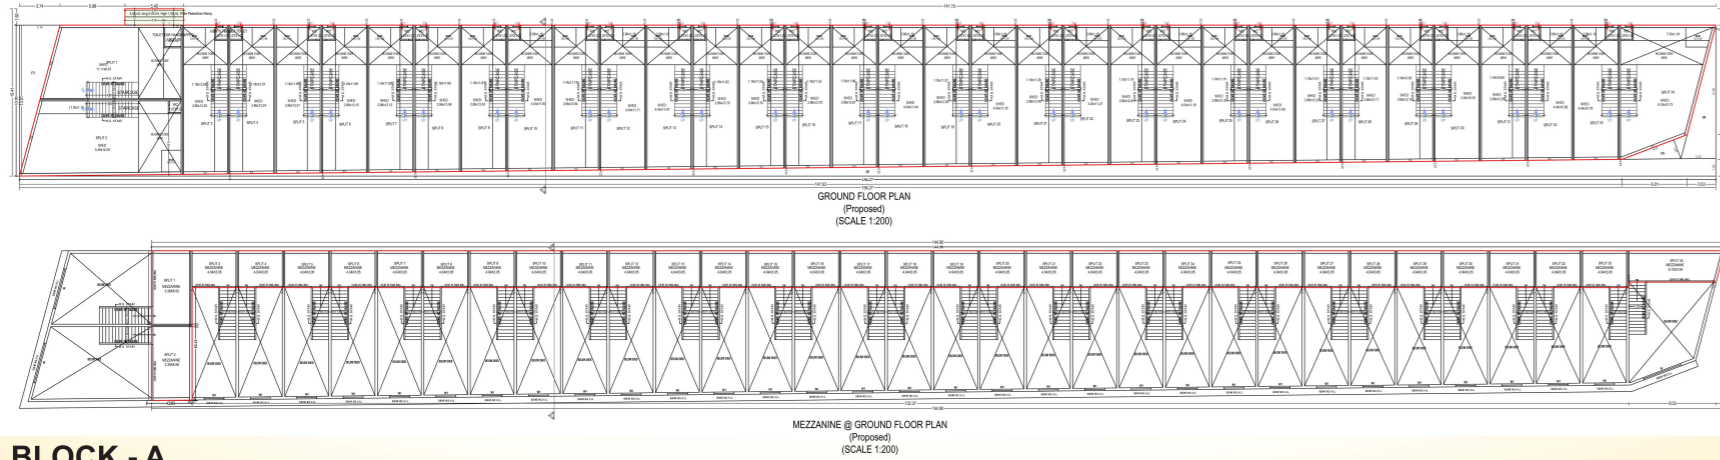


BLOCK - A

દરેક ધંધાને અનુરૂપ
સંપૂર્ણ સુવિધાઓ સાથે
નાના-મોટા ઇન્ડસ્ટ્રિઅલ શેડ્સ

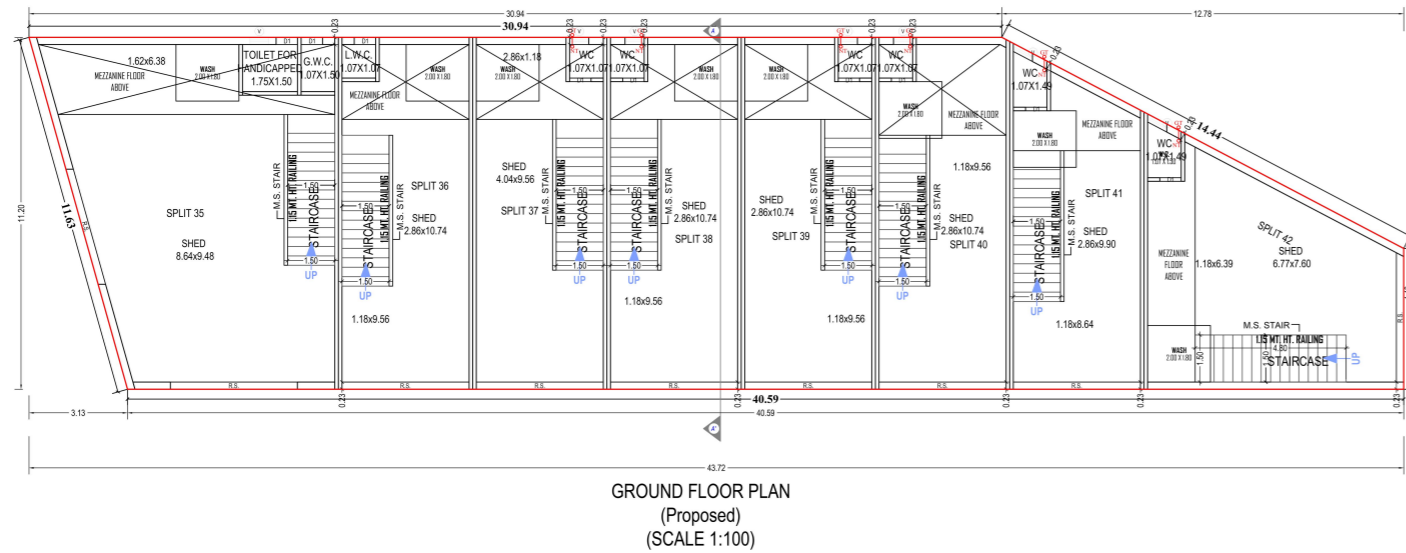


GROUND FLOOR PLAN
(Proposed)
(SCALE 1:100)

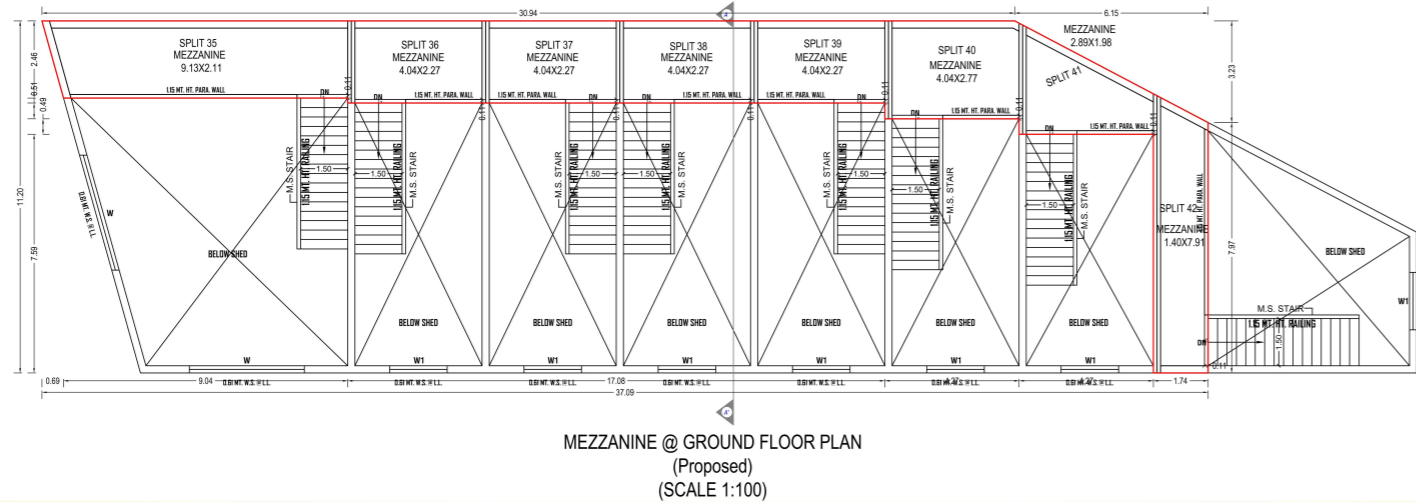


MEZZANINE @ GROUND FLOOR PLAN
(Proposed)
(SCALE 1:100)

BLOCK - B

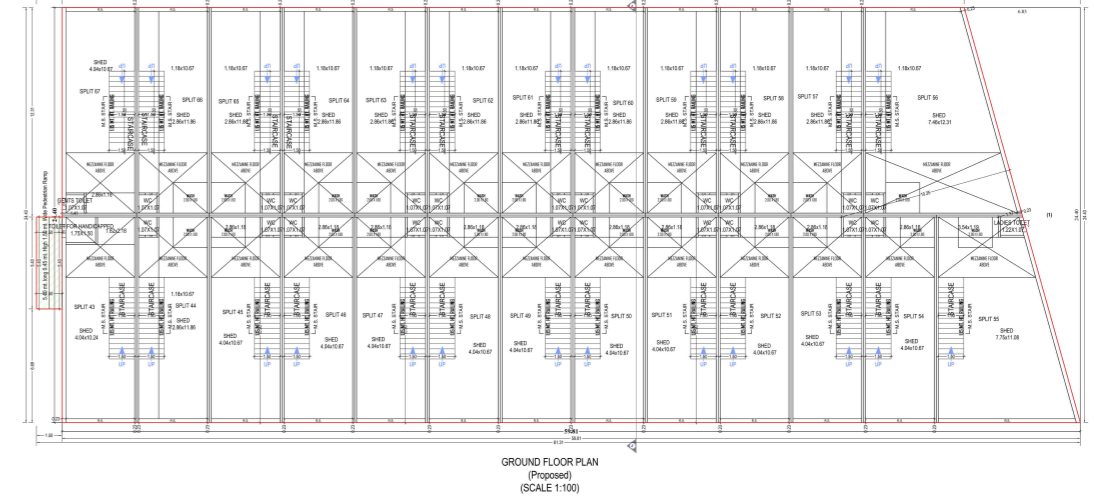

GROUND FLOOR PLAN
(Proposed)
(SCALE 1:100)

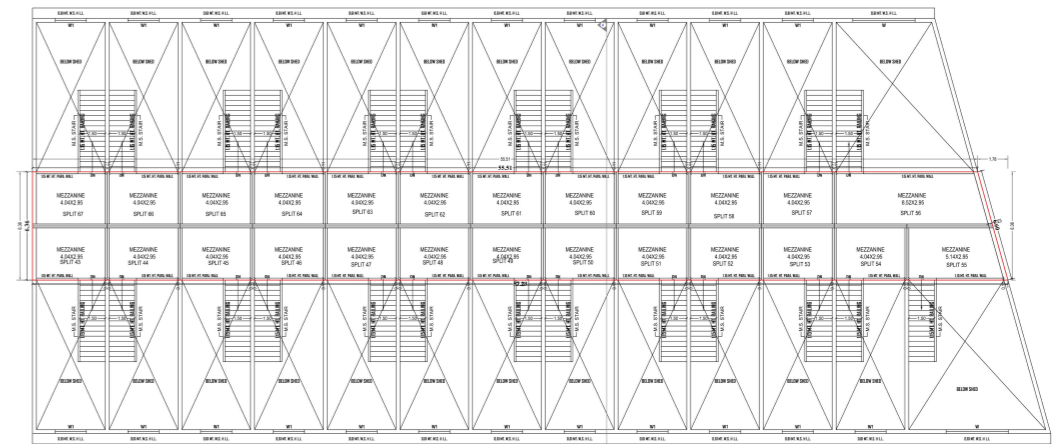

MEZZANINE @ GROUND FLOOR PLAN
(Proposed)
(SCALE 1:100)


BLOCK - C




• ઇન્દોર હાઇ-વેથી તદ્દન નજીક

SHREE
SHANTI
INDUSTRIAL HUB



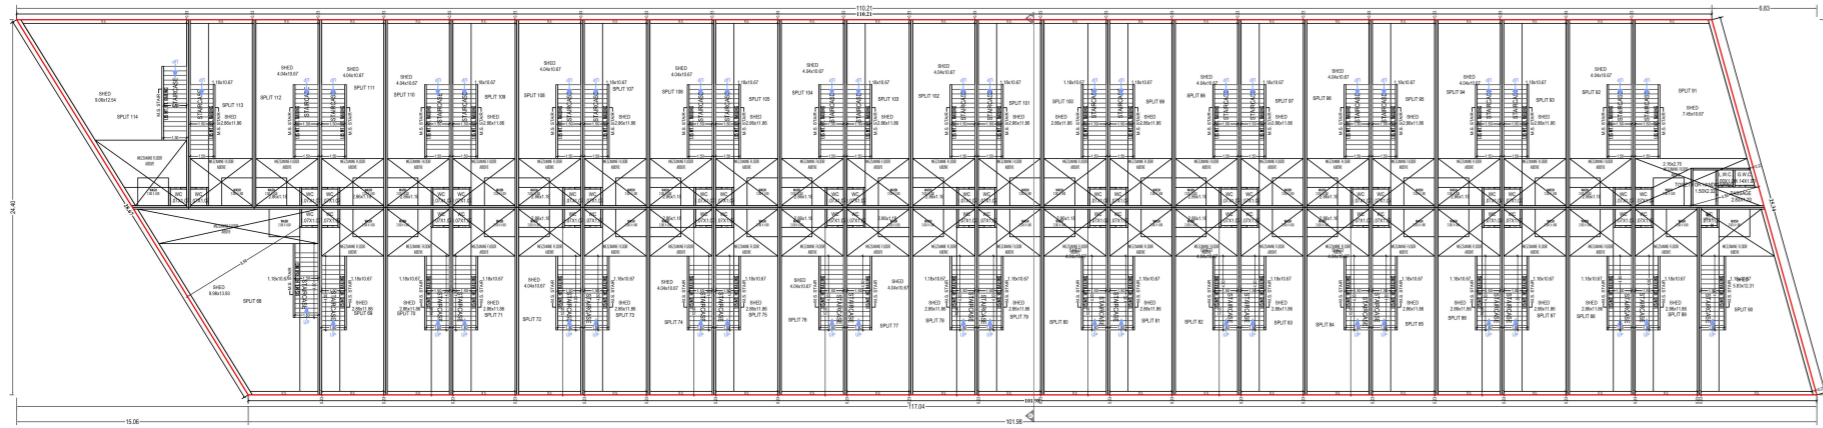


GROUND FLOOR PLAN
(Proposed)
(SCALE 1:200)

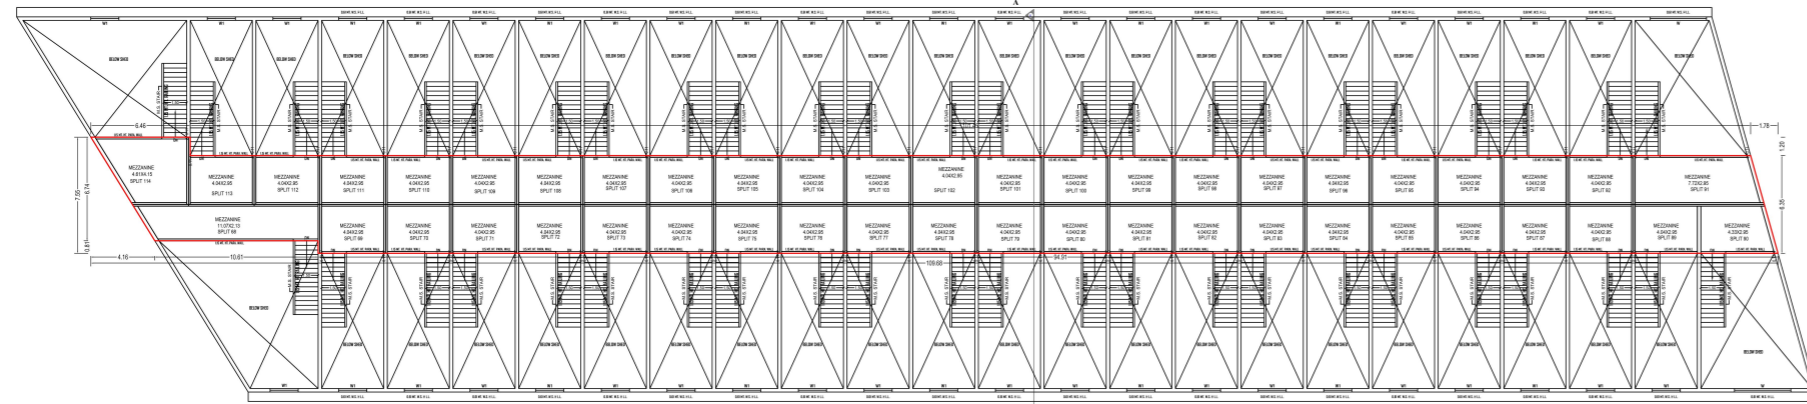


MEZZANINE @ GROUND FLOOR PLAN
(Proposed)
(SCALE 1:200)

BLOCK - D

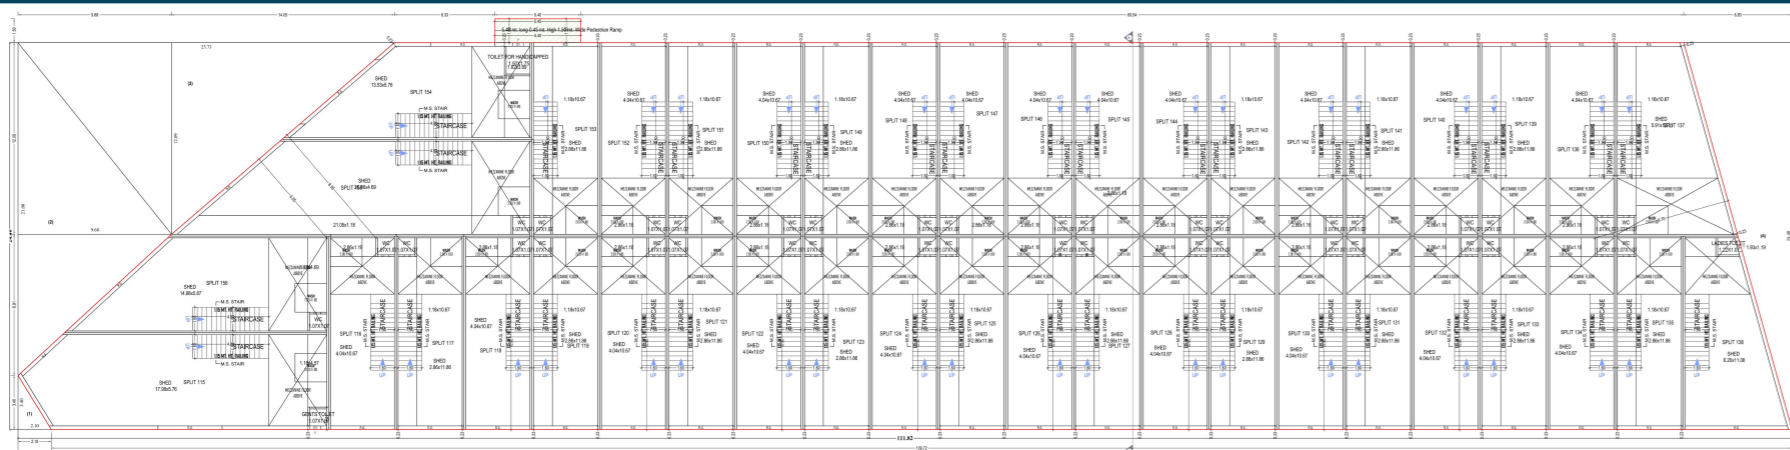

GROUND FLOOR PLAN
(Proposed)
(SCALE 1:100)

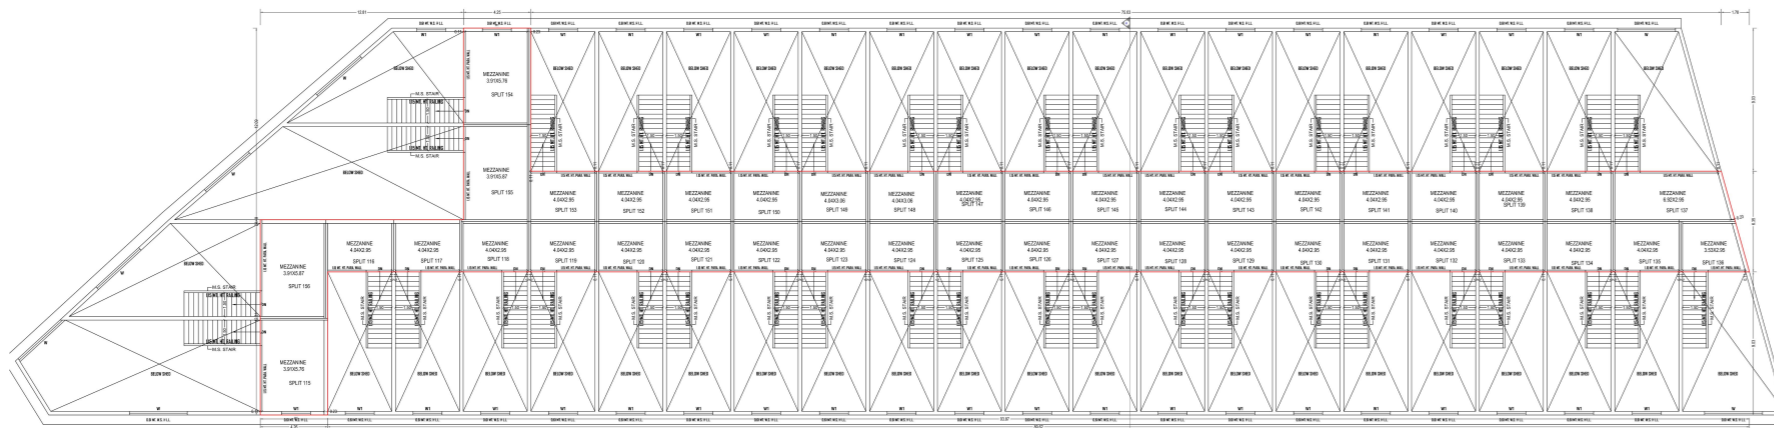

MEZZANINE @ GROUND FLOOR PLAN

BLOCK - E

દરેક ધંધાને અનુરૂપ
અદ્યતન સુવિધાઓ
સાથેના

ઈન્ડસ્ટ્રિઅલ
શેડ્સ

SHREE
SHANTI
INDUSTRIAL HUB

- સ્વતંત્ર પાણીનો બોર
 - સિક્યુરીટી કેબીન.
 - લોન પેપર ઉપલબ્ધ.
 - સી.સી.ટી.વી કેમેરા.
 - ૨૧' ફુટ ઉંચાઈવાળા શેડ.
 - ૨૪ કલાક પાણીની સુવિધા.
 - ૧૨' ફુટ હાઈટવાળા શટર.
 - દરેક શેડને સ્વતંત્ર પાણીના મીટર.
-
- N.A.,N.O.C., ટાઈટલ કલીયર, પ્લાન પાસ.
 - એસ્ટેટમાં આર.સી.સી. રોડ તથા સ્ટ્રીટ લાઈટ.
 - શેડની બહાર એકેલીક ક્લર તથા અંદર વાઈટ વોશ.
 - શેડની અંદર આવતા માળીયામાં વિટ્રીફાઈડ ફ્લોરીંગ.

23°01'16.8"N 72°41'06.7"E

23°01'16.8"N 72°41'06.7"E
23.021320, 72.685181

[Directions](#)
[Save](#)
[Nearby](#)
[Send to phone](#)
[Share](#)

- Singarwa, Odhav, Ahmedabad, Gujarat 382418
- 2MCP+G3F Ahmedabad, Gujarat
- Add a missing place
- Add your business
- Add a label

