



# Shree Hari Heaven

Nr. Shivam Bungalows, B/h. Baliyadev Temple,  
Opp. Shreeji Sky, Radhe Residency Road,  
Lambha, Ahmedabad.

Developer :  
**NEELKANTH**  
DEVELOPERS

 **+91 7600113811**




# Shree Hari Heaven

2 BHK LUXURIOUS FLATS & SHOPS





# BASEMENT LAYOUT PLAN

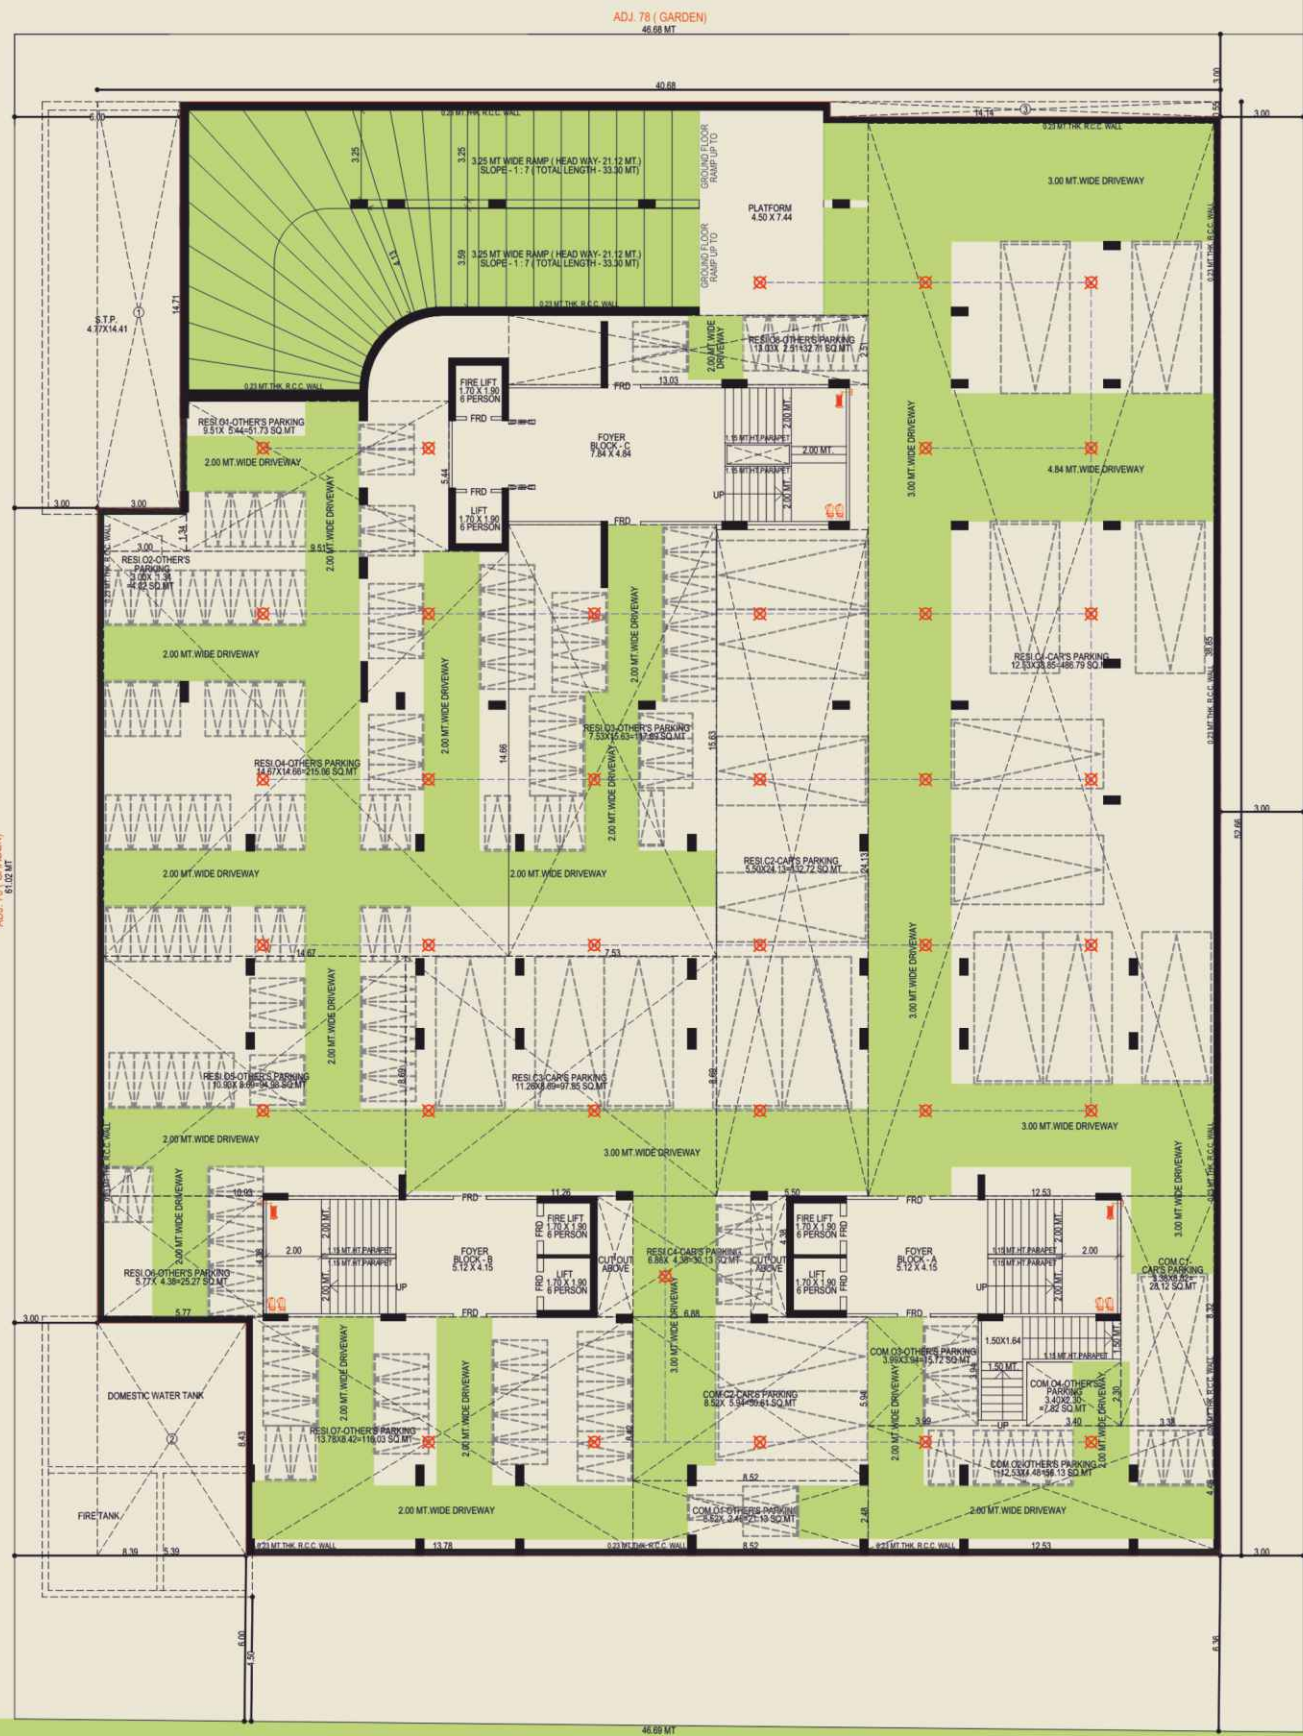

1st BASEMENT WITH PARKING LAYOUT

12.00 MT WIDE T.P.S. ROAD


# GROUND FLOOR LAYOUT PLAN




GROUND LEVEL PARKING LAYOUT

12.00 MT WIDE T.P.S. ROAD


# GROUND FLOOR (SHOP) LAYOUT PLAN

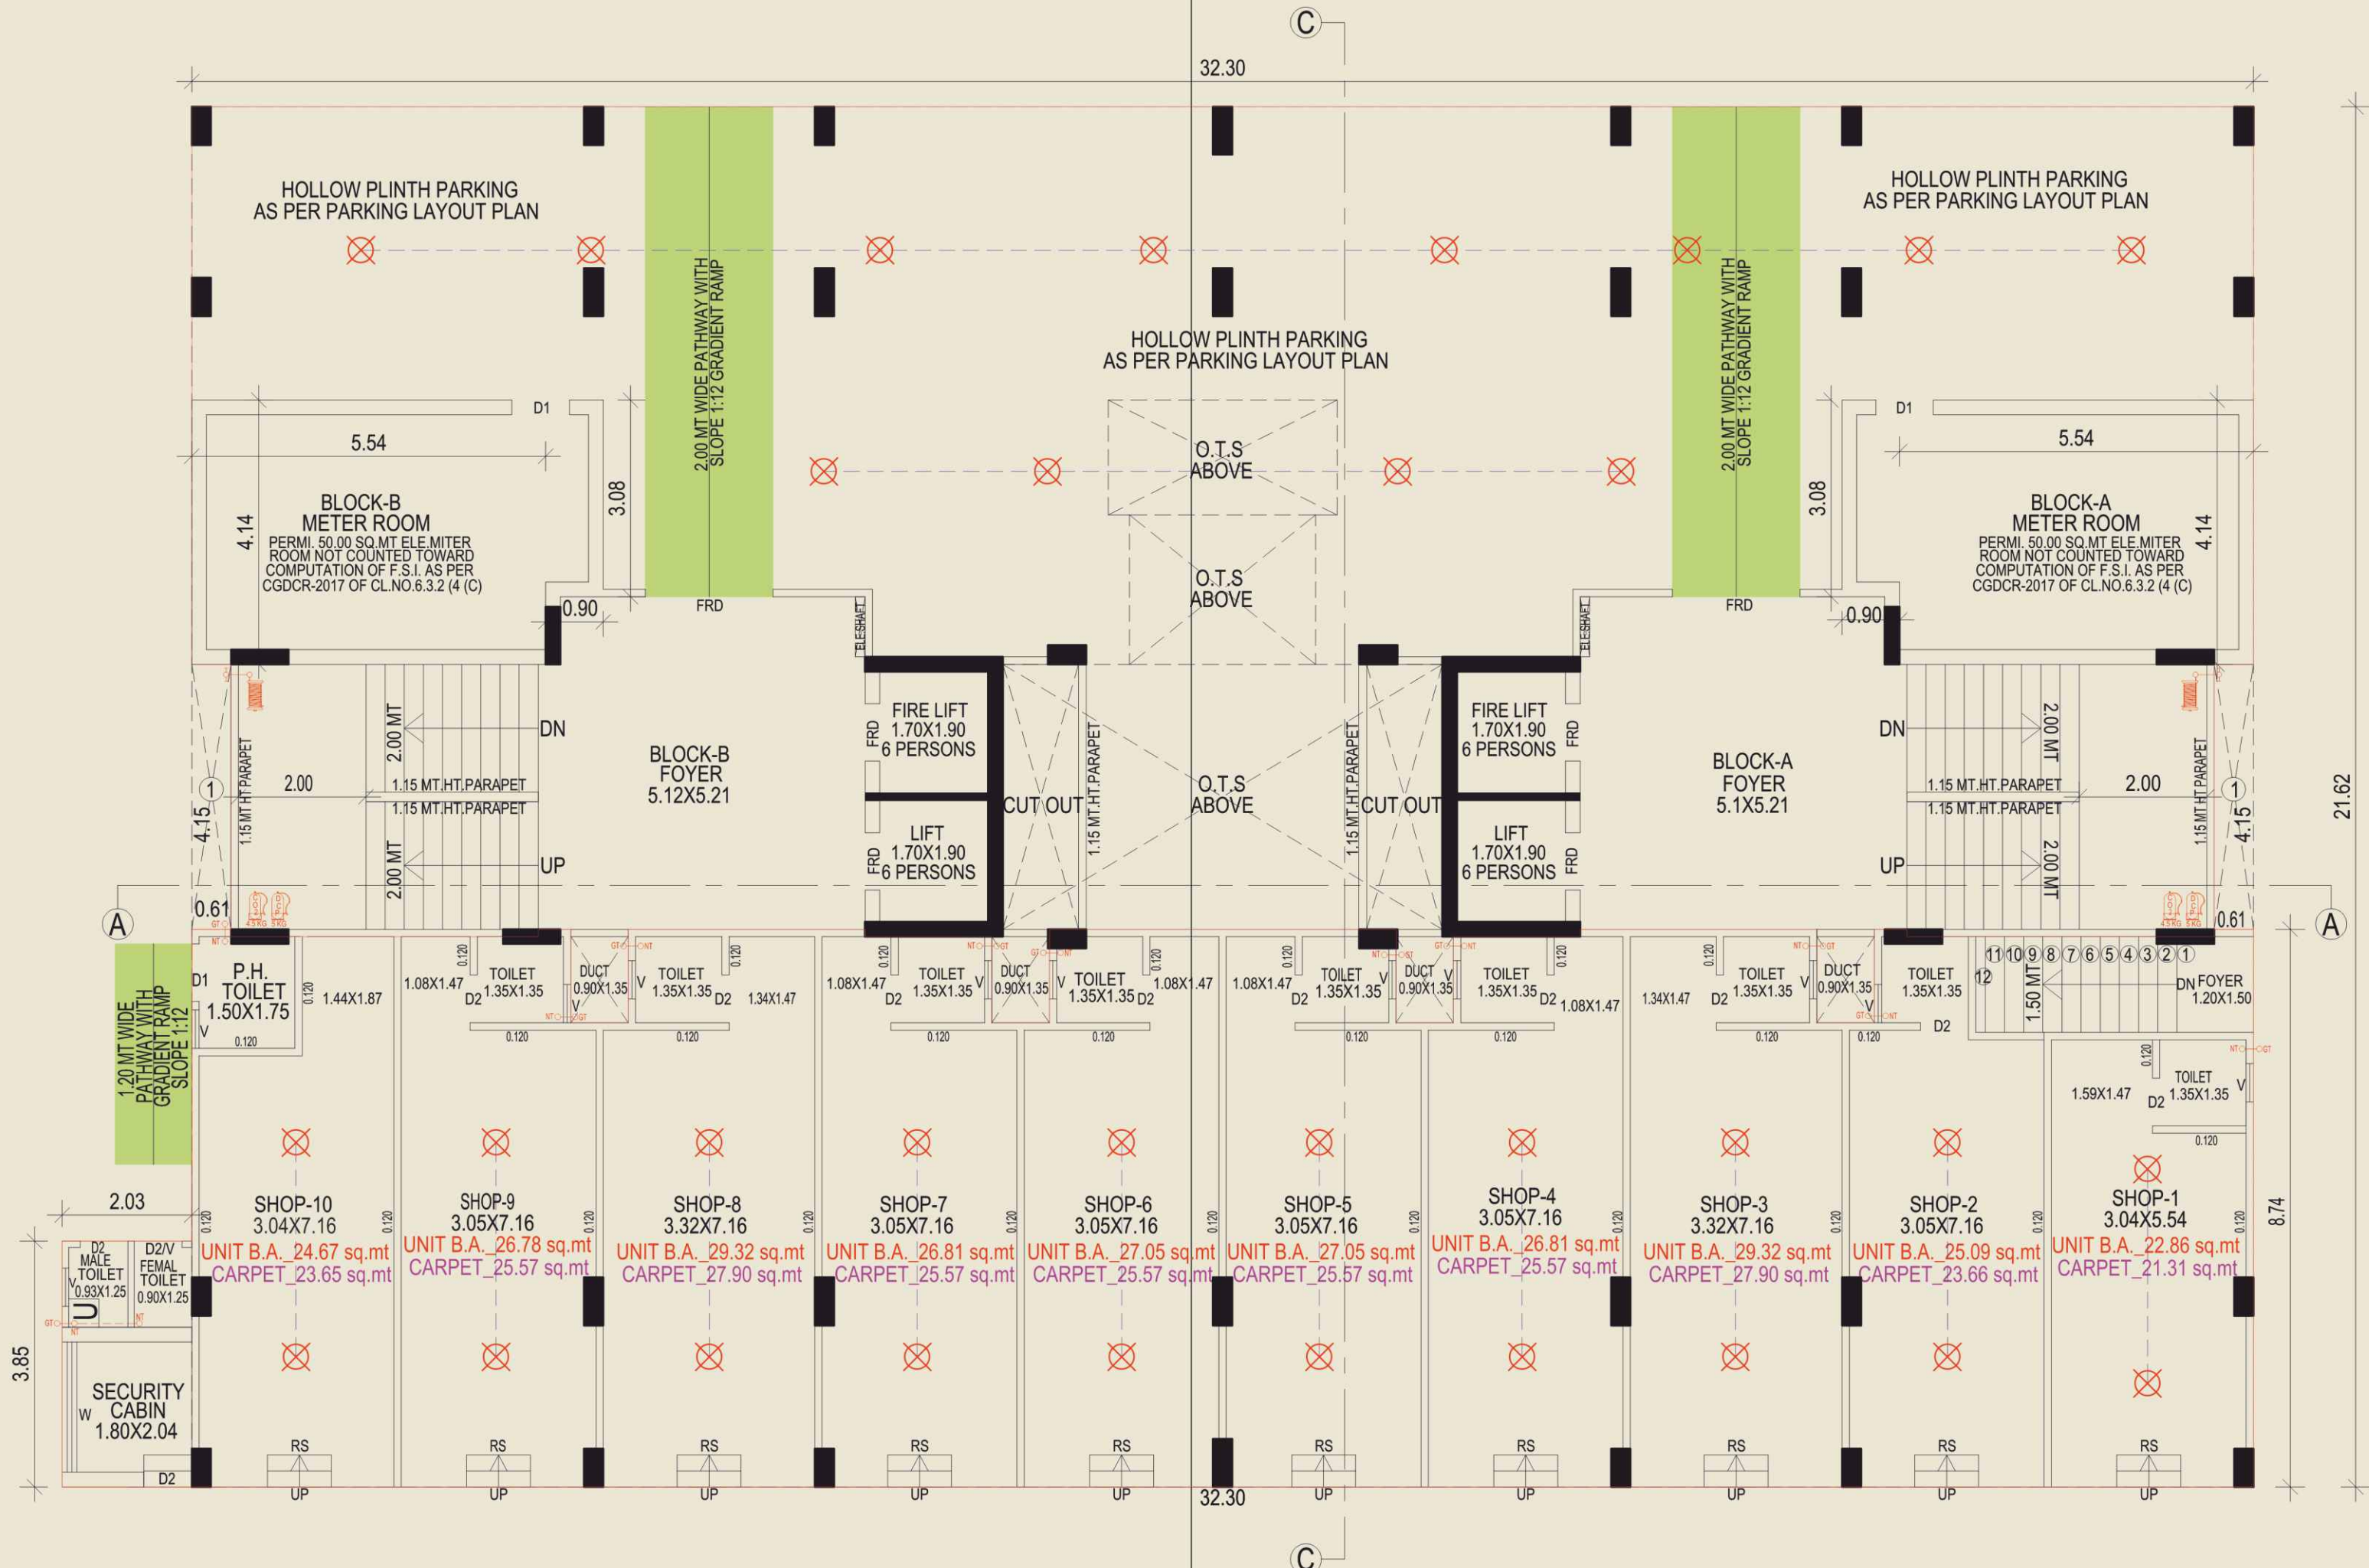


# BLOCK - A & B GROUND FLOOR LAYOUT PLAN

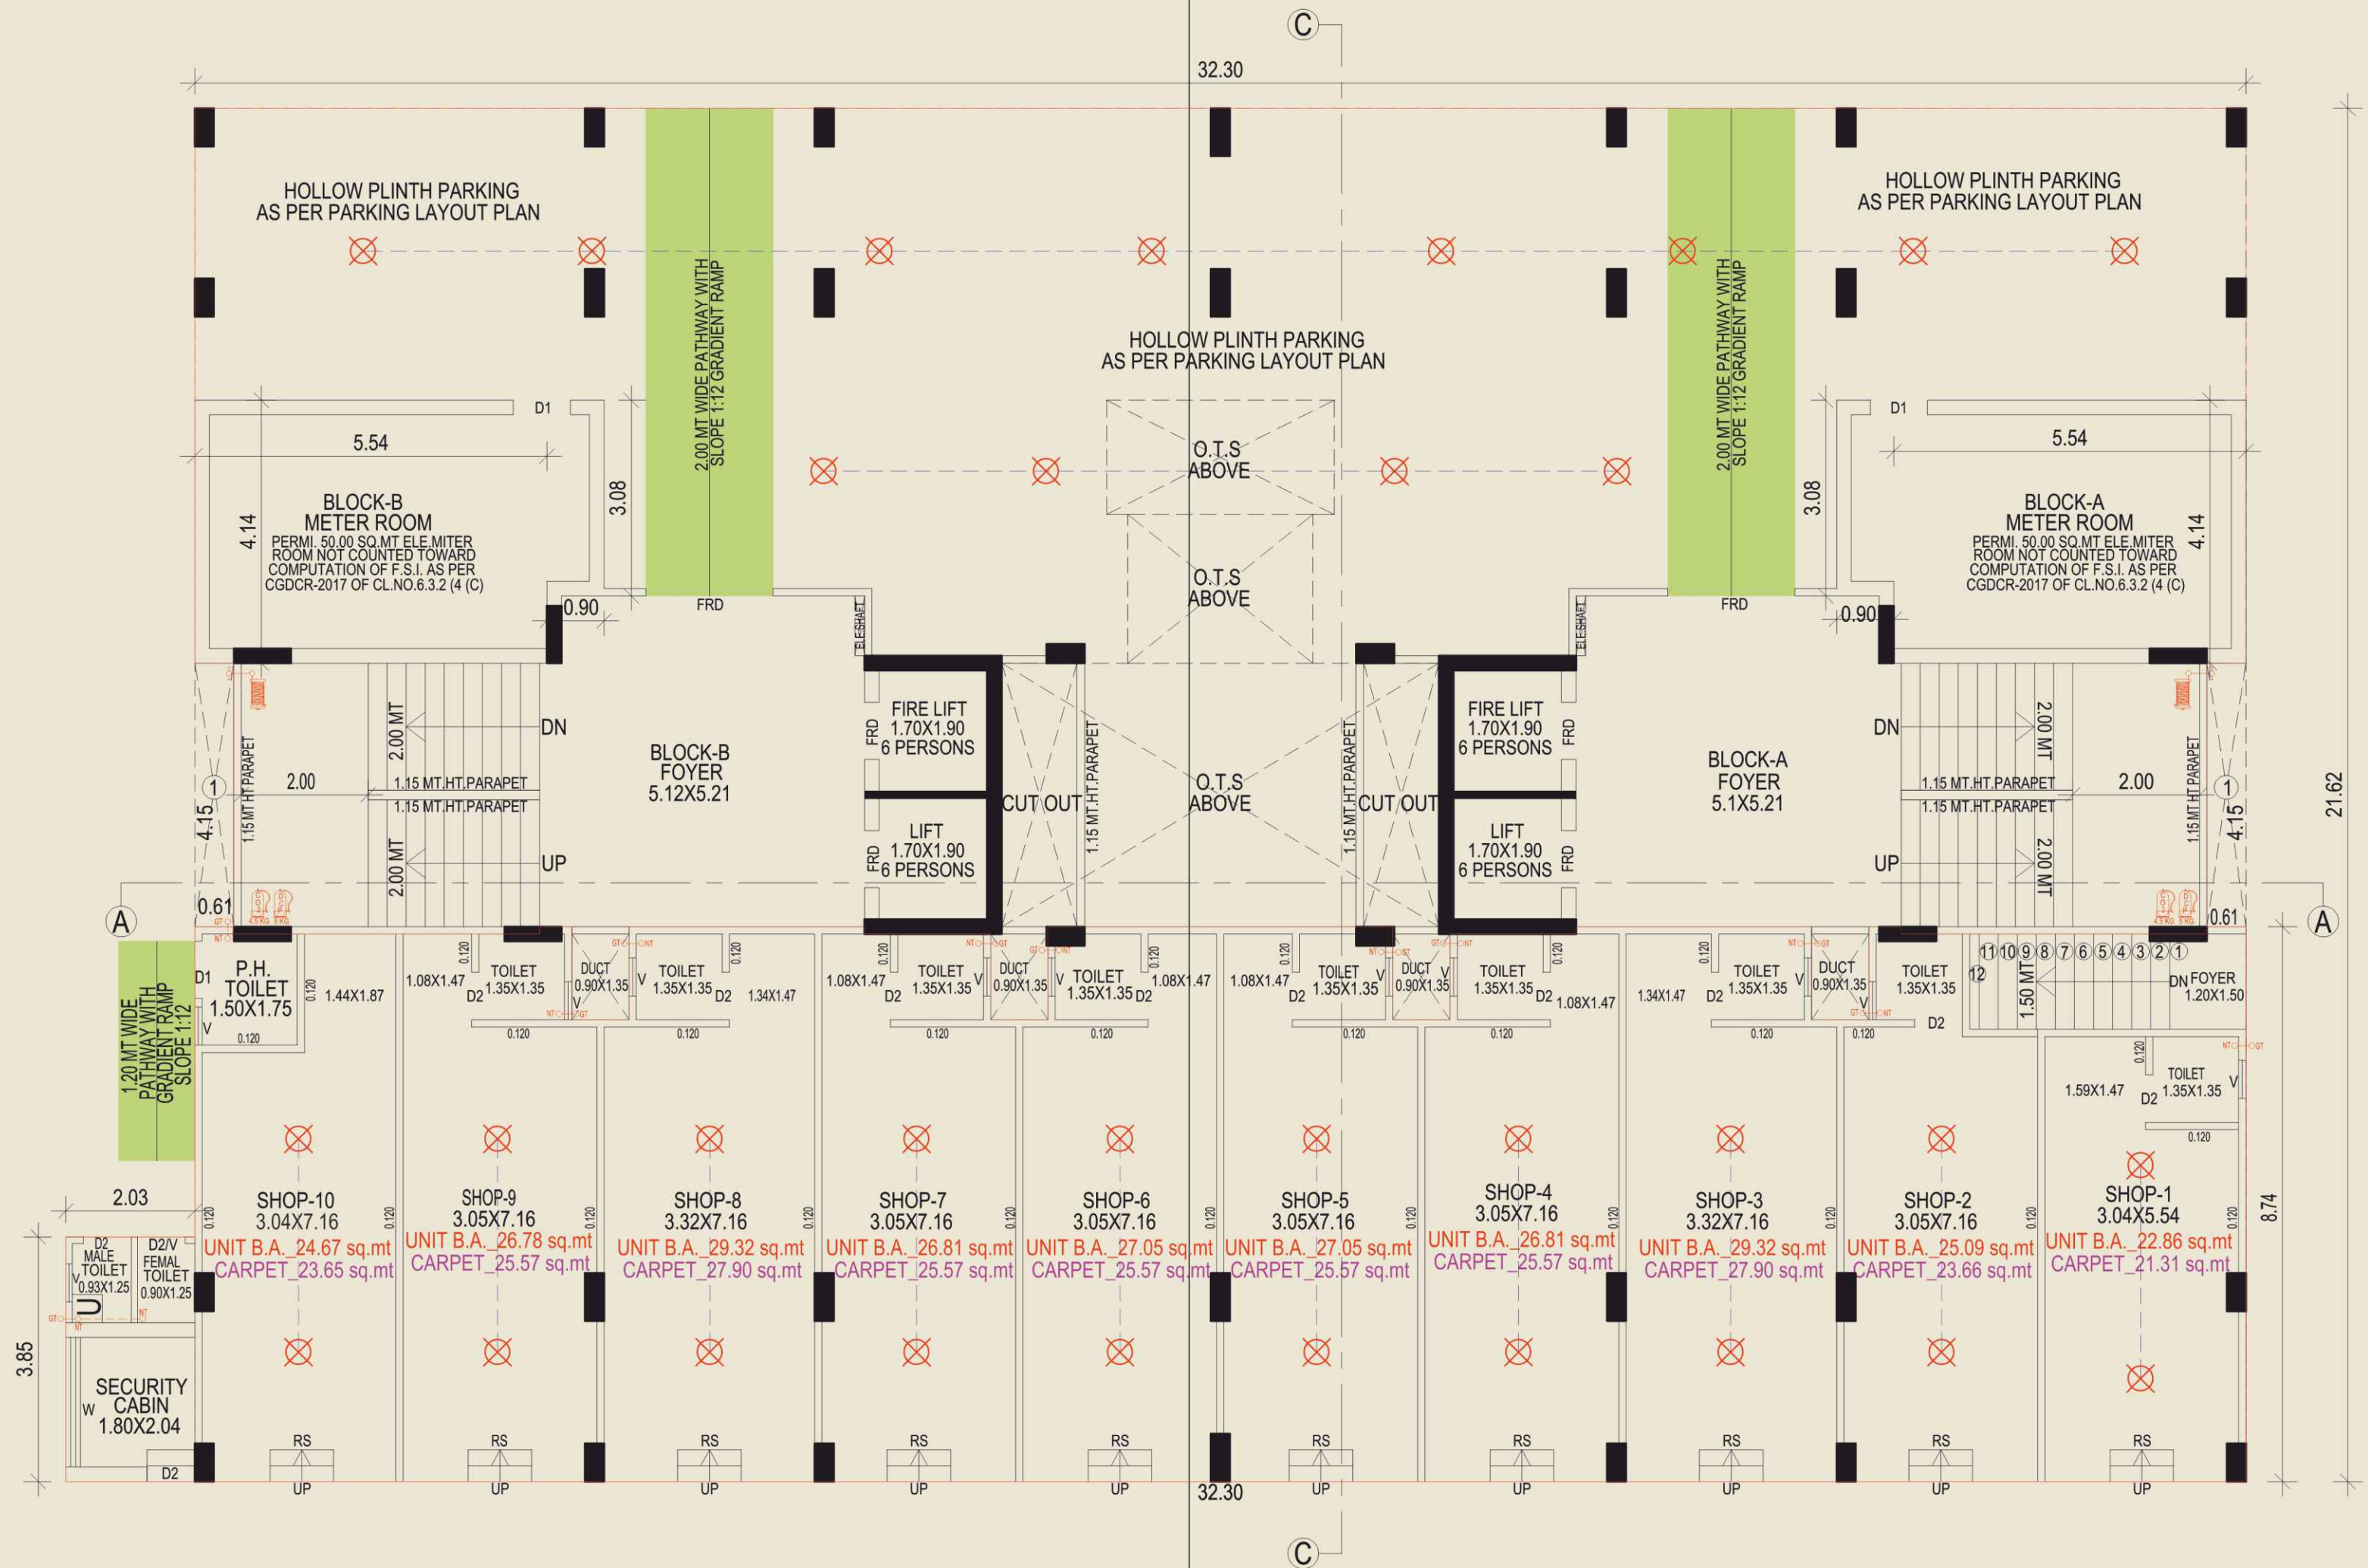

# BLOCK - A & B FIRST FLOOR LAYOUT PLAN

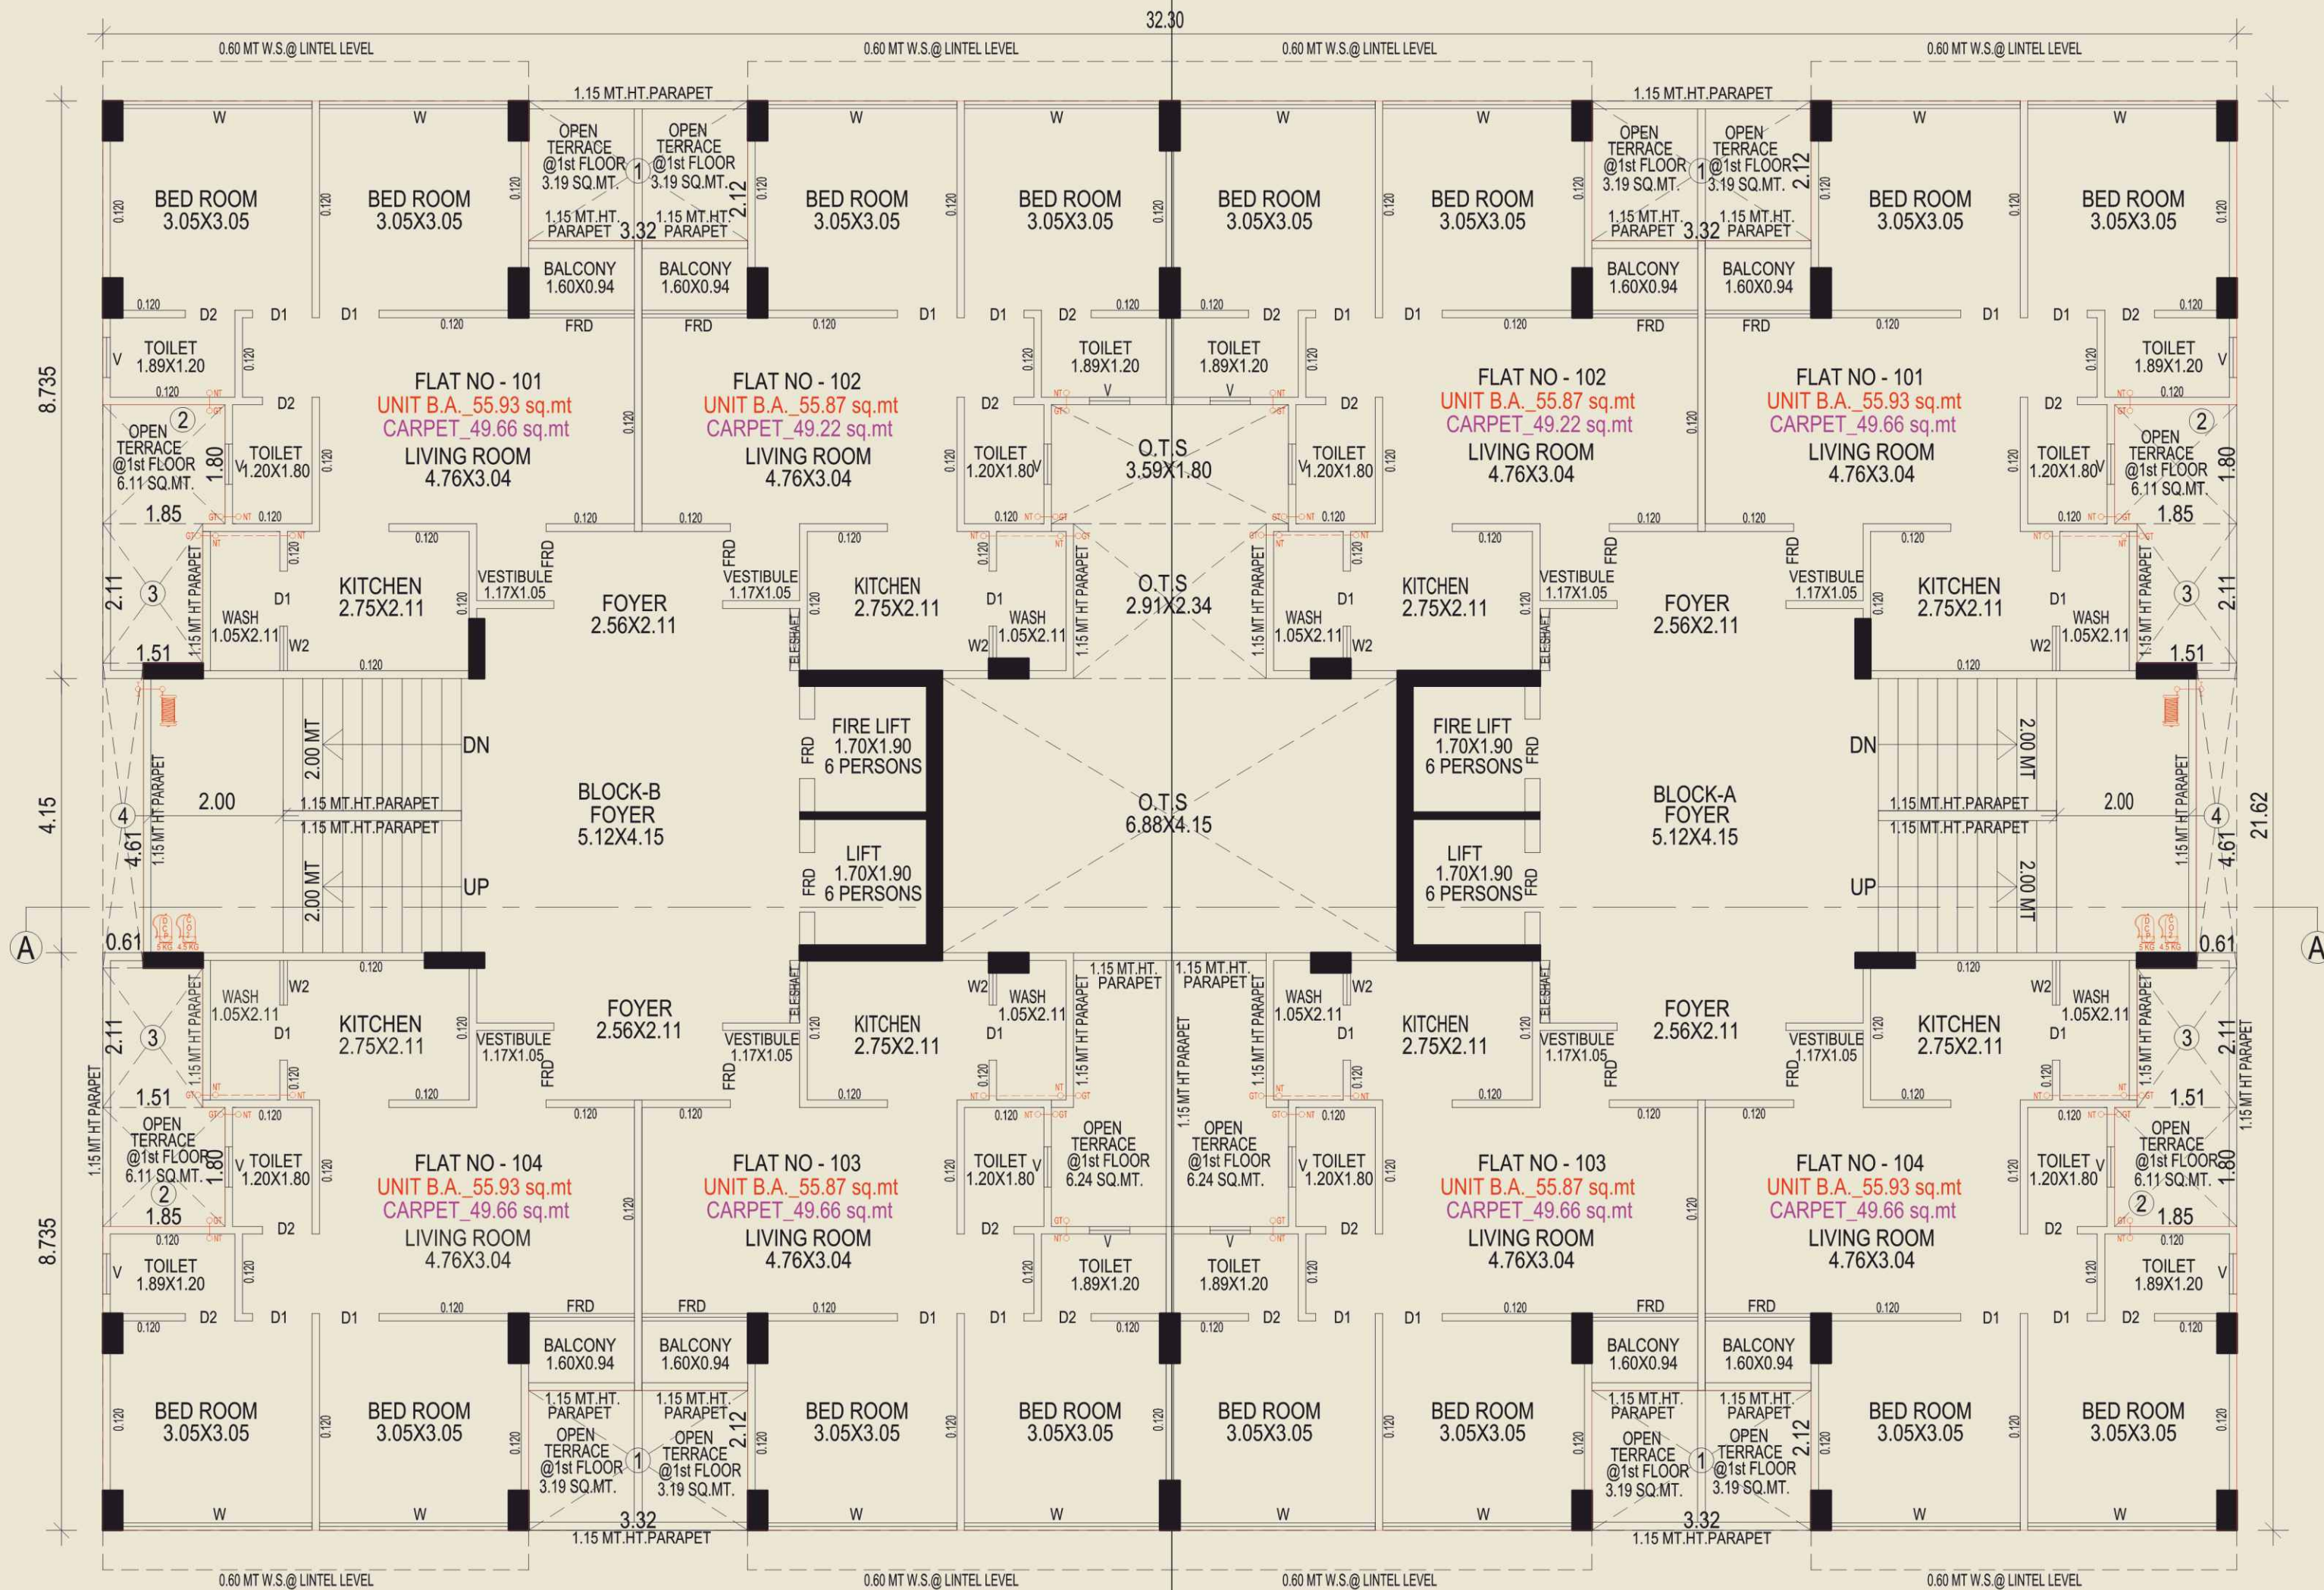


# BLOCK - A & B 2nd to 9th FLOOR LAYOUT PLAN

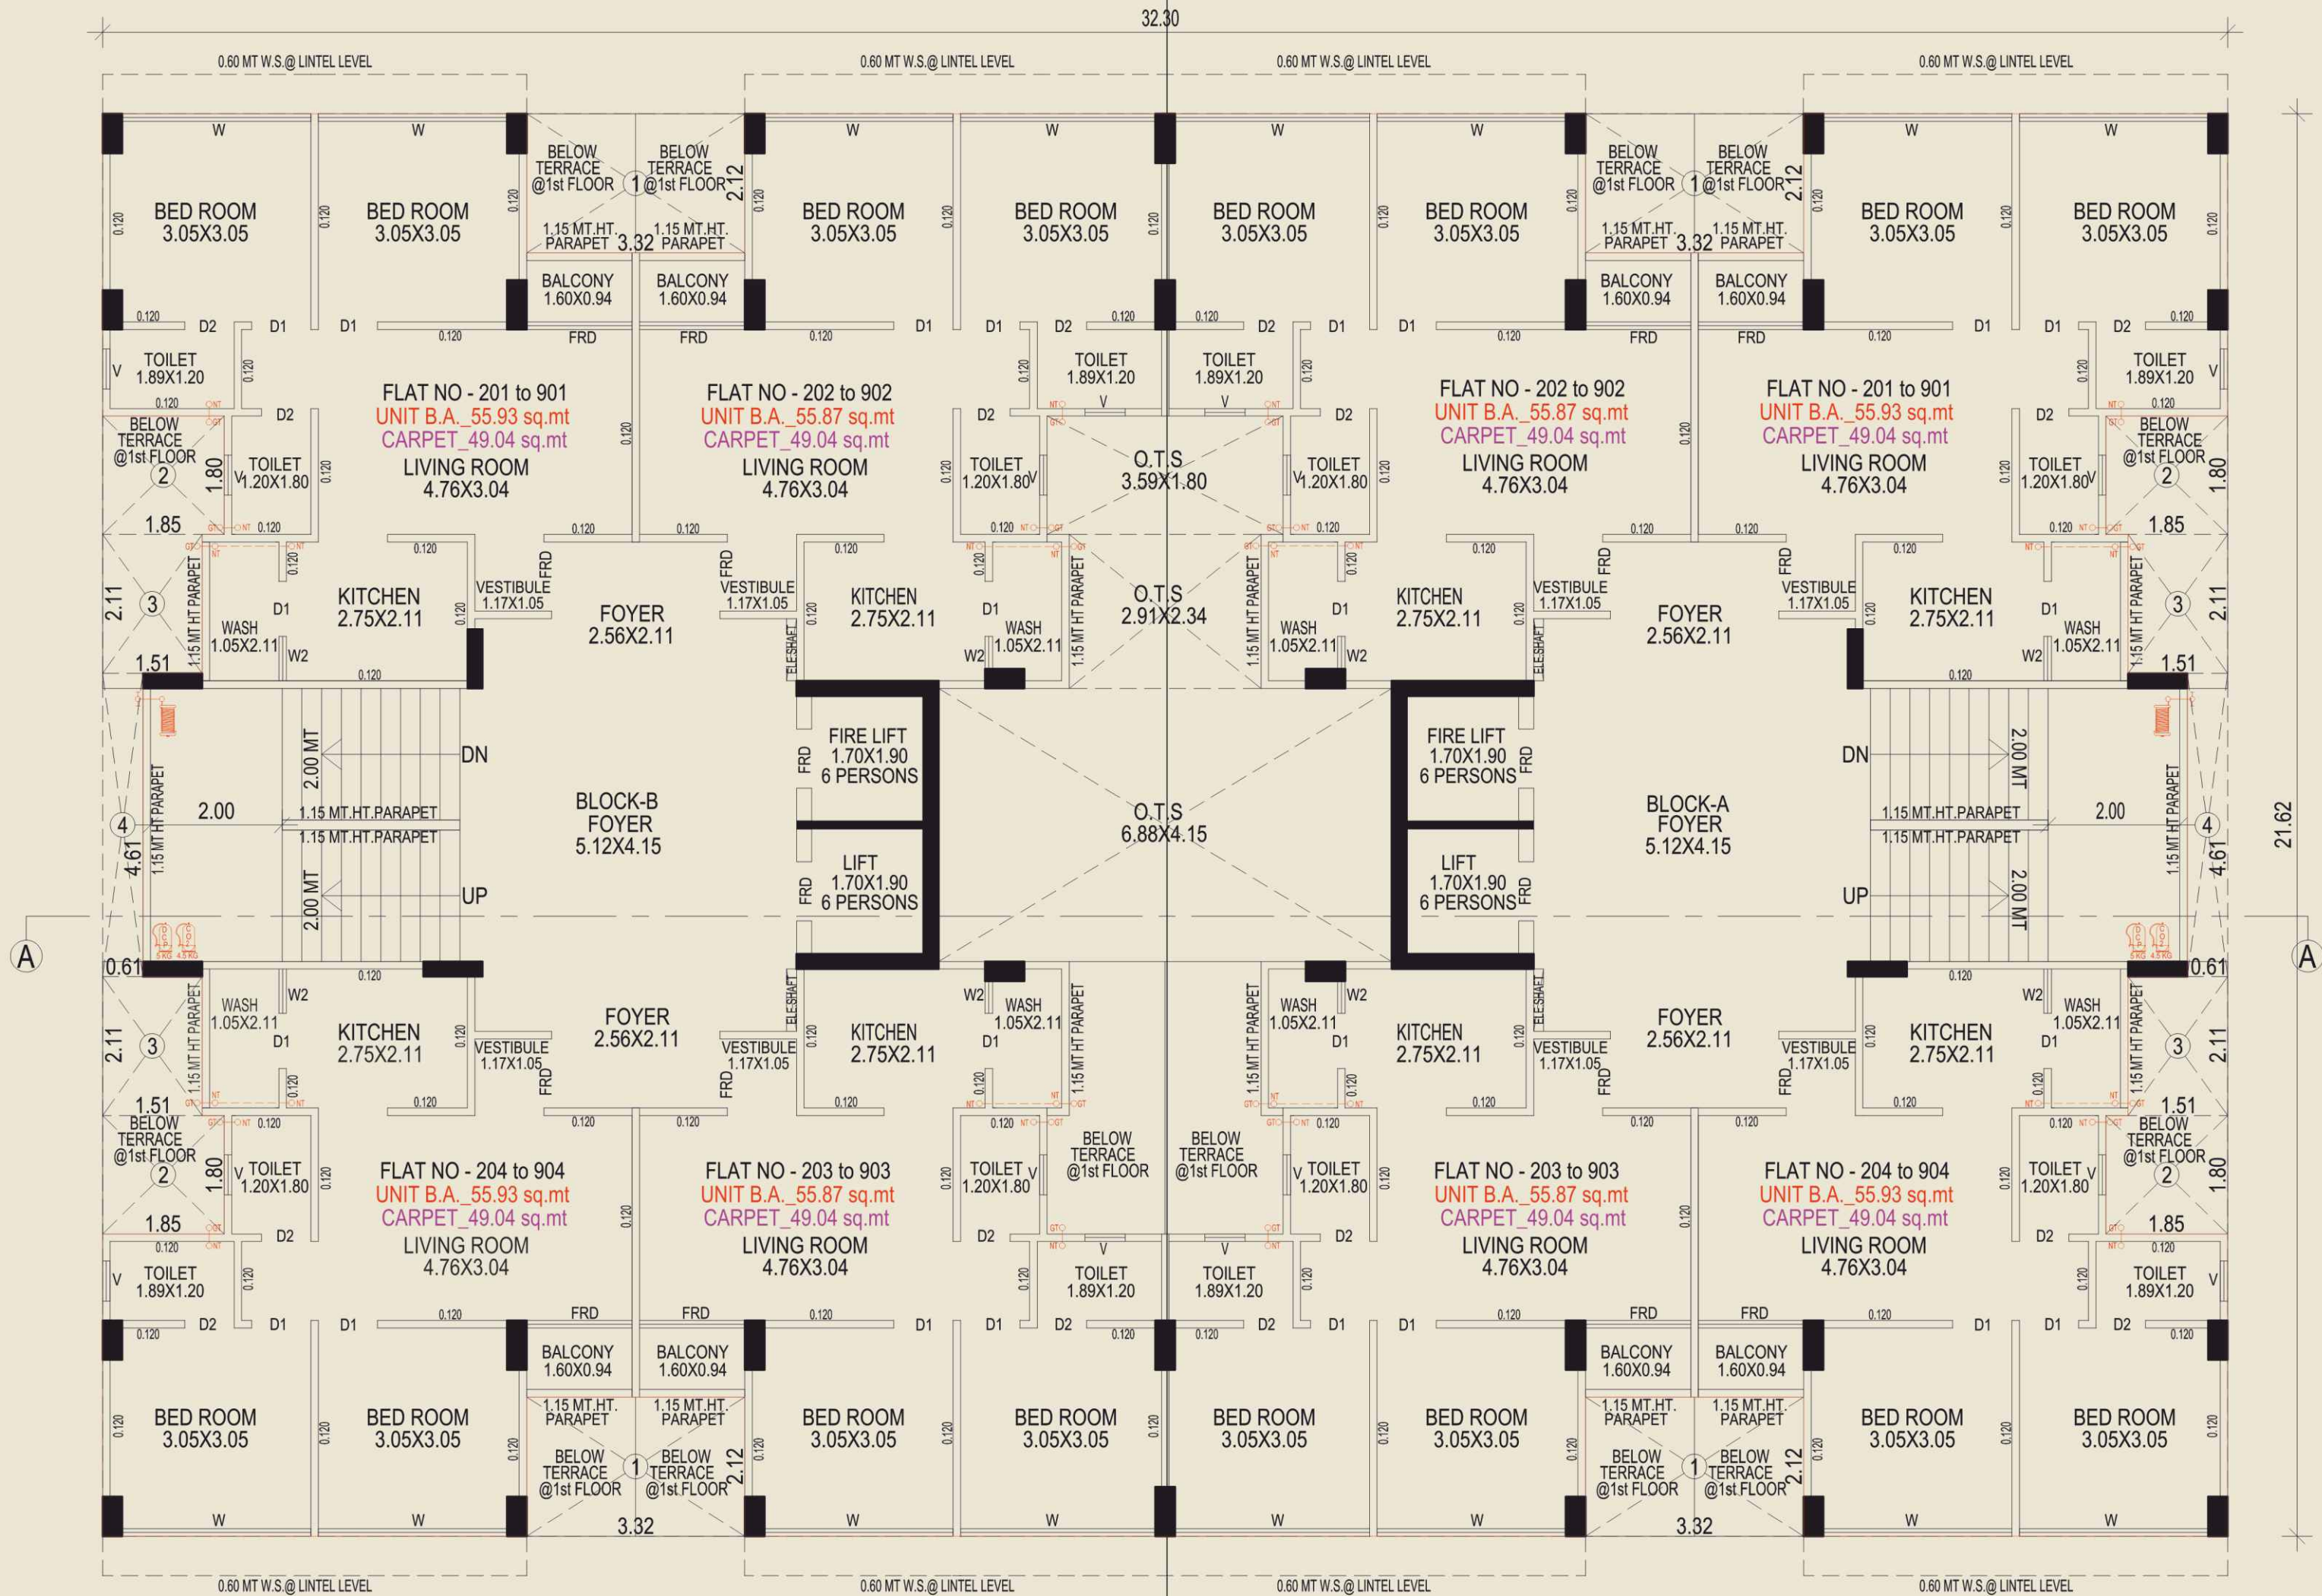





# BLOCK - A & B TERRACE & CABIN FLOOR LAYOUT PLAN

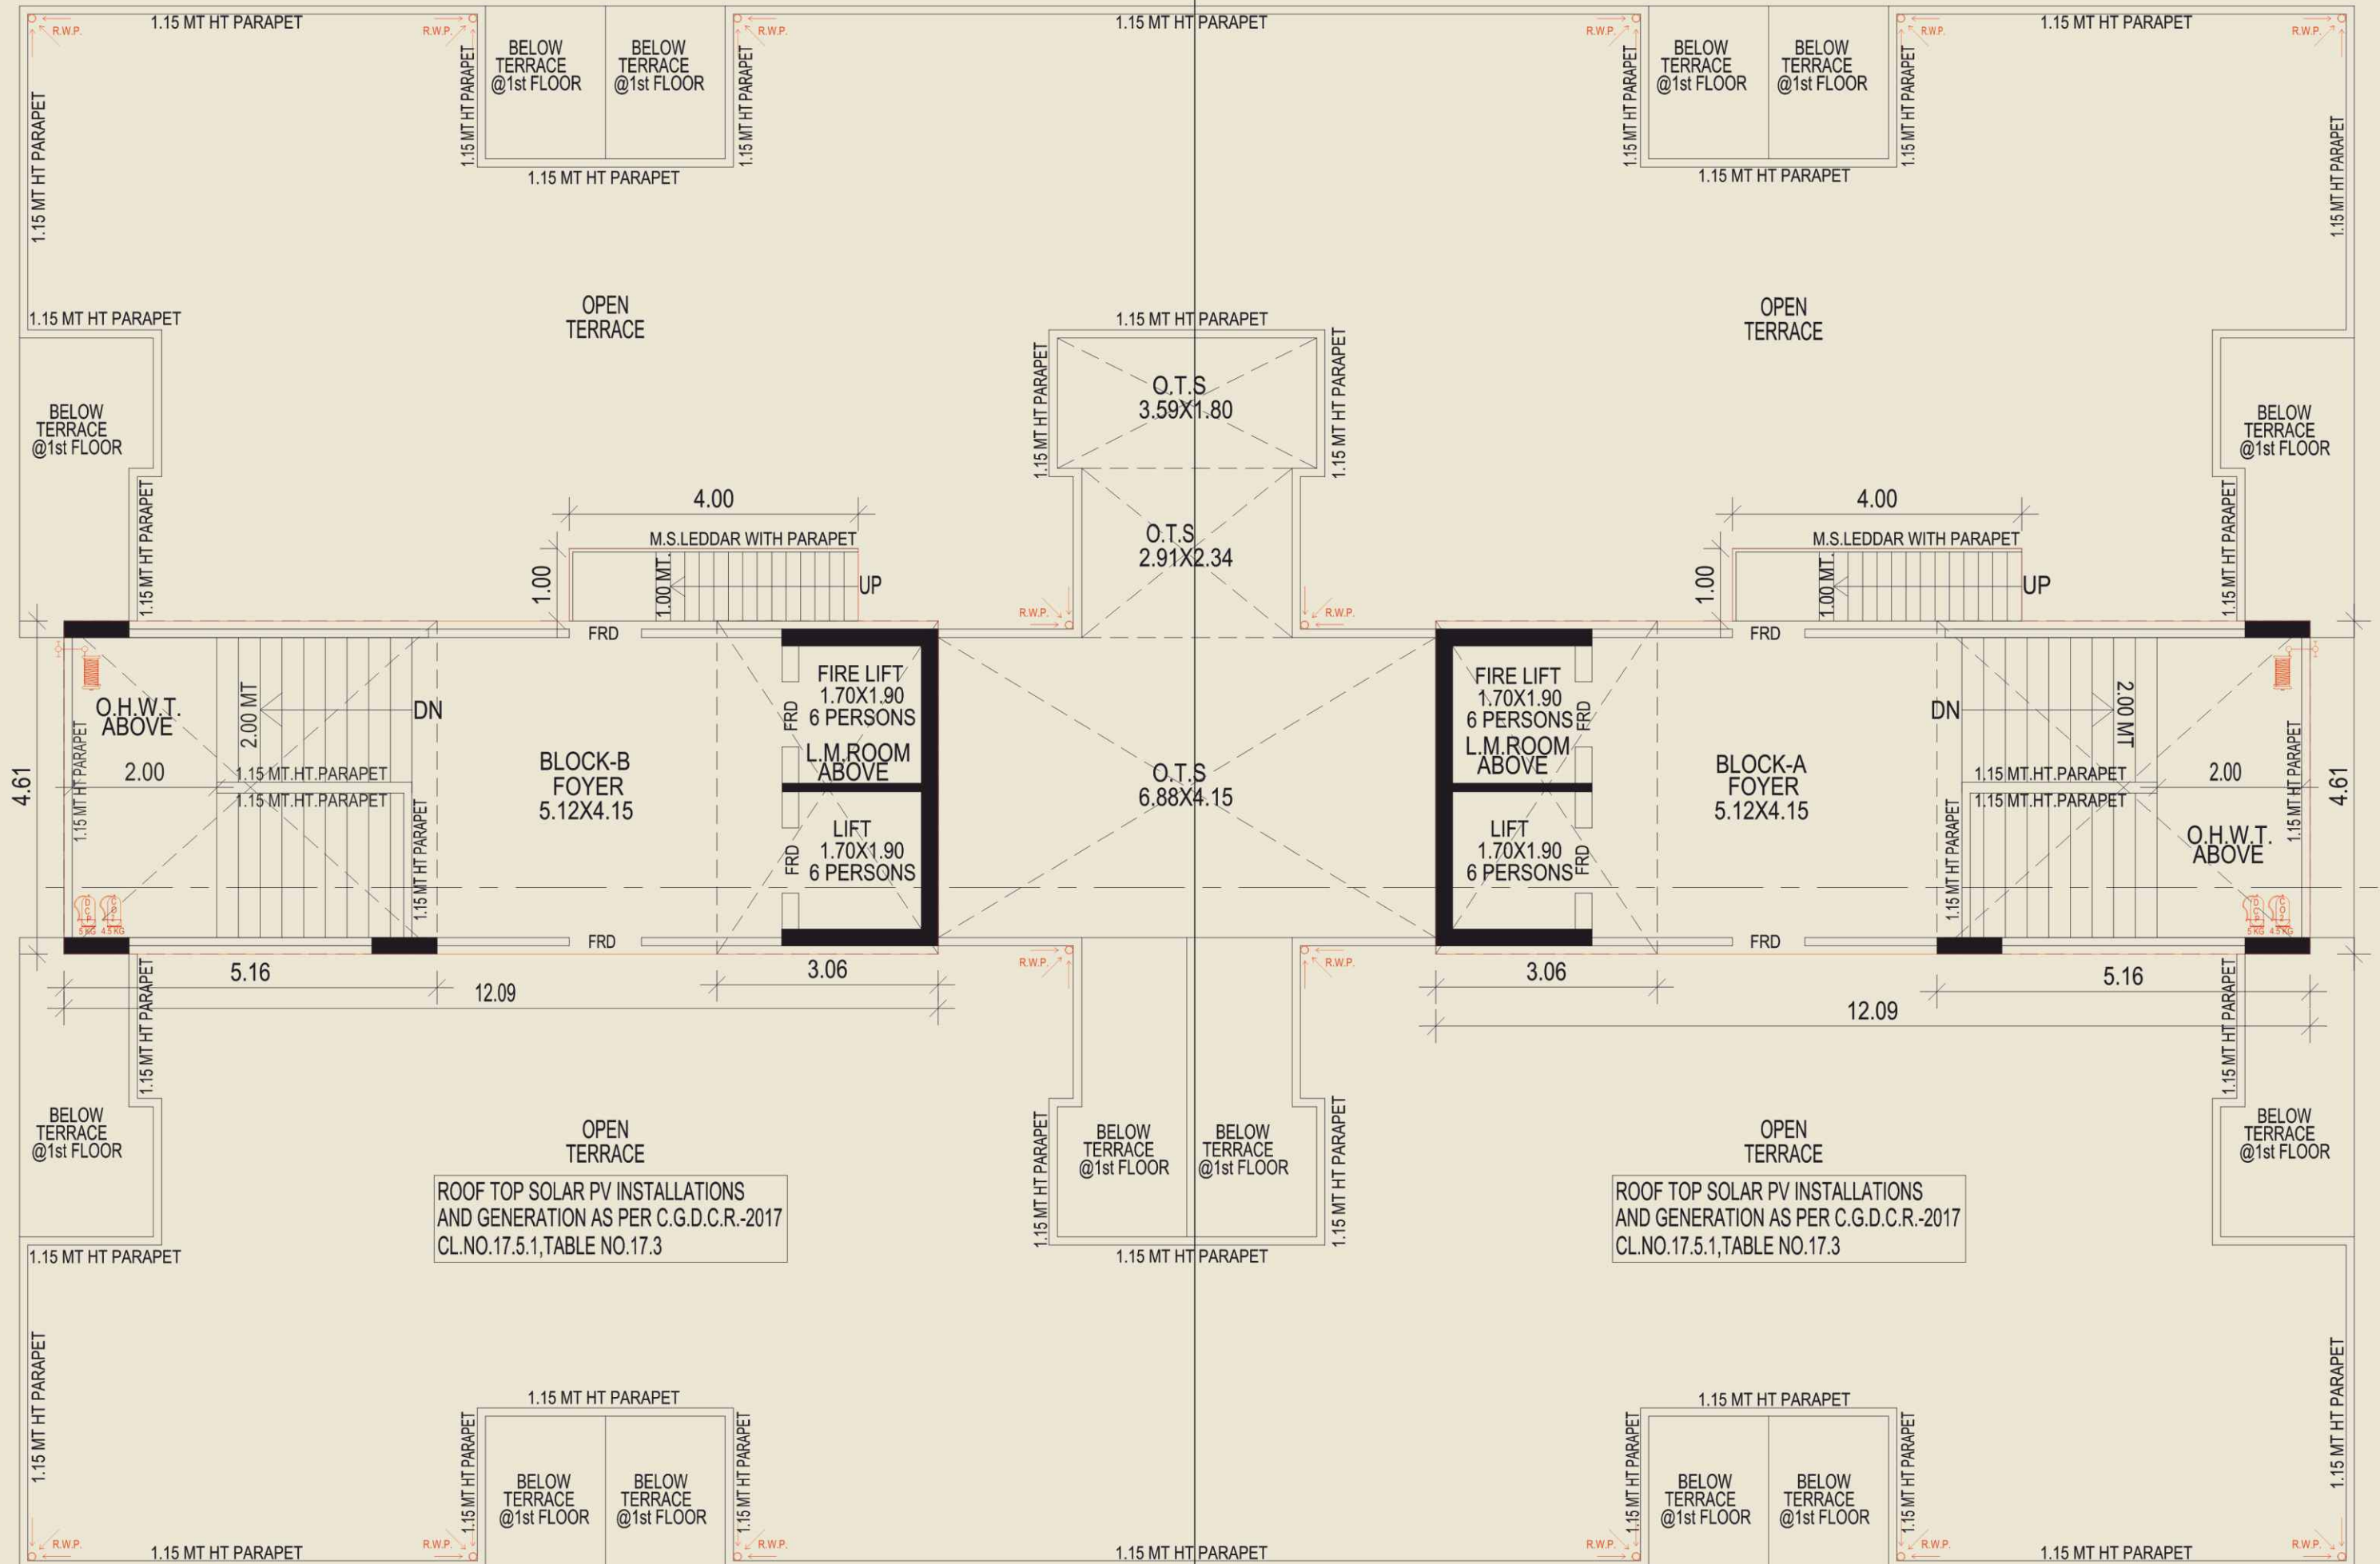


# BLOCK - C GROUND FLOOR LAYOUT PLAN

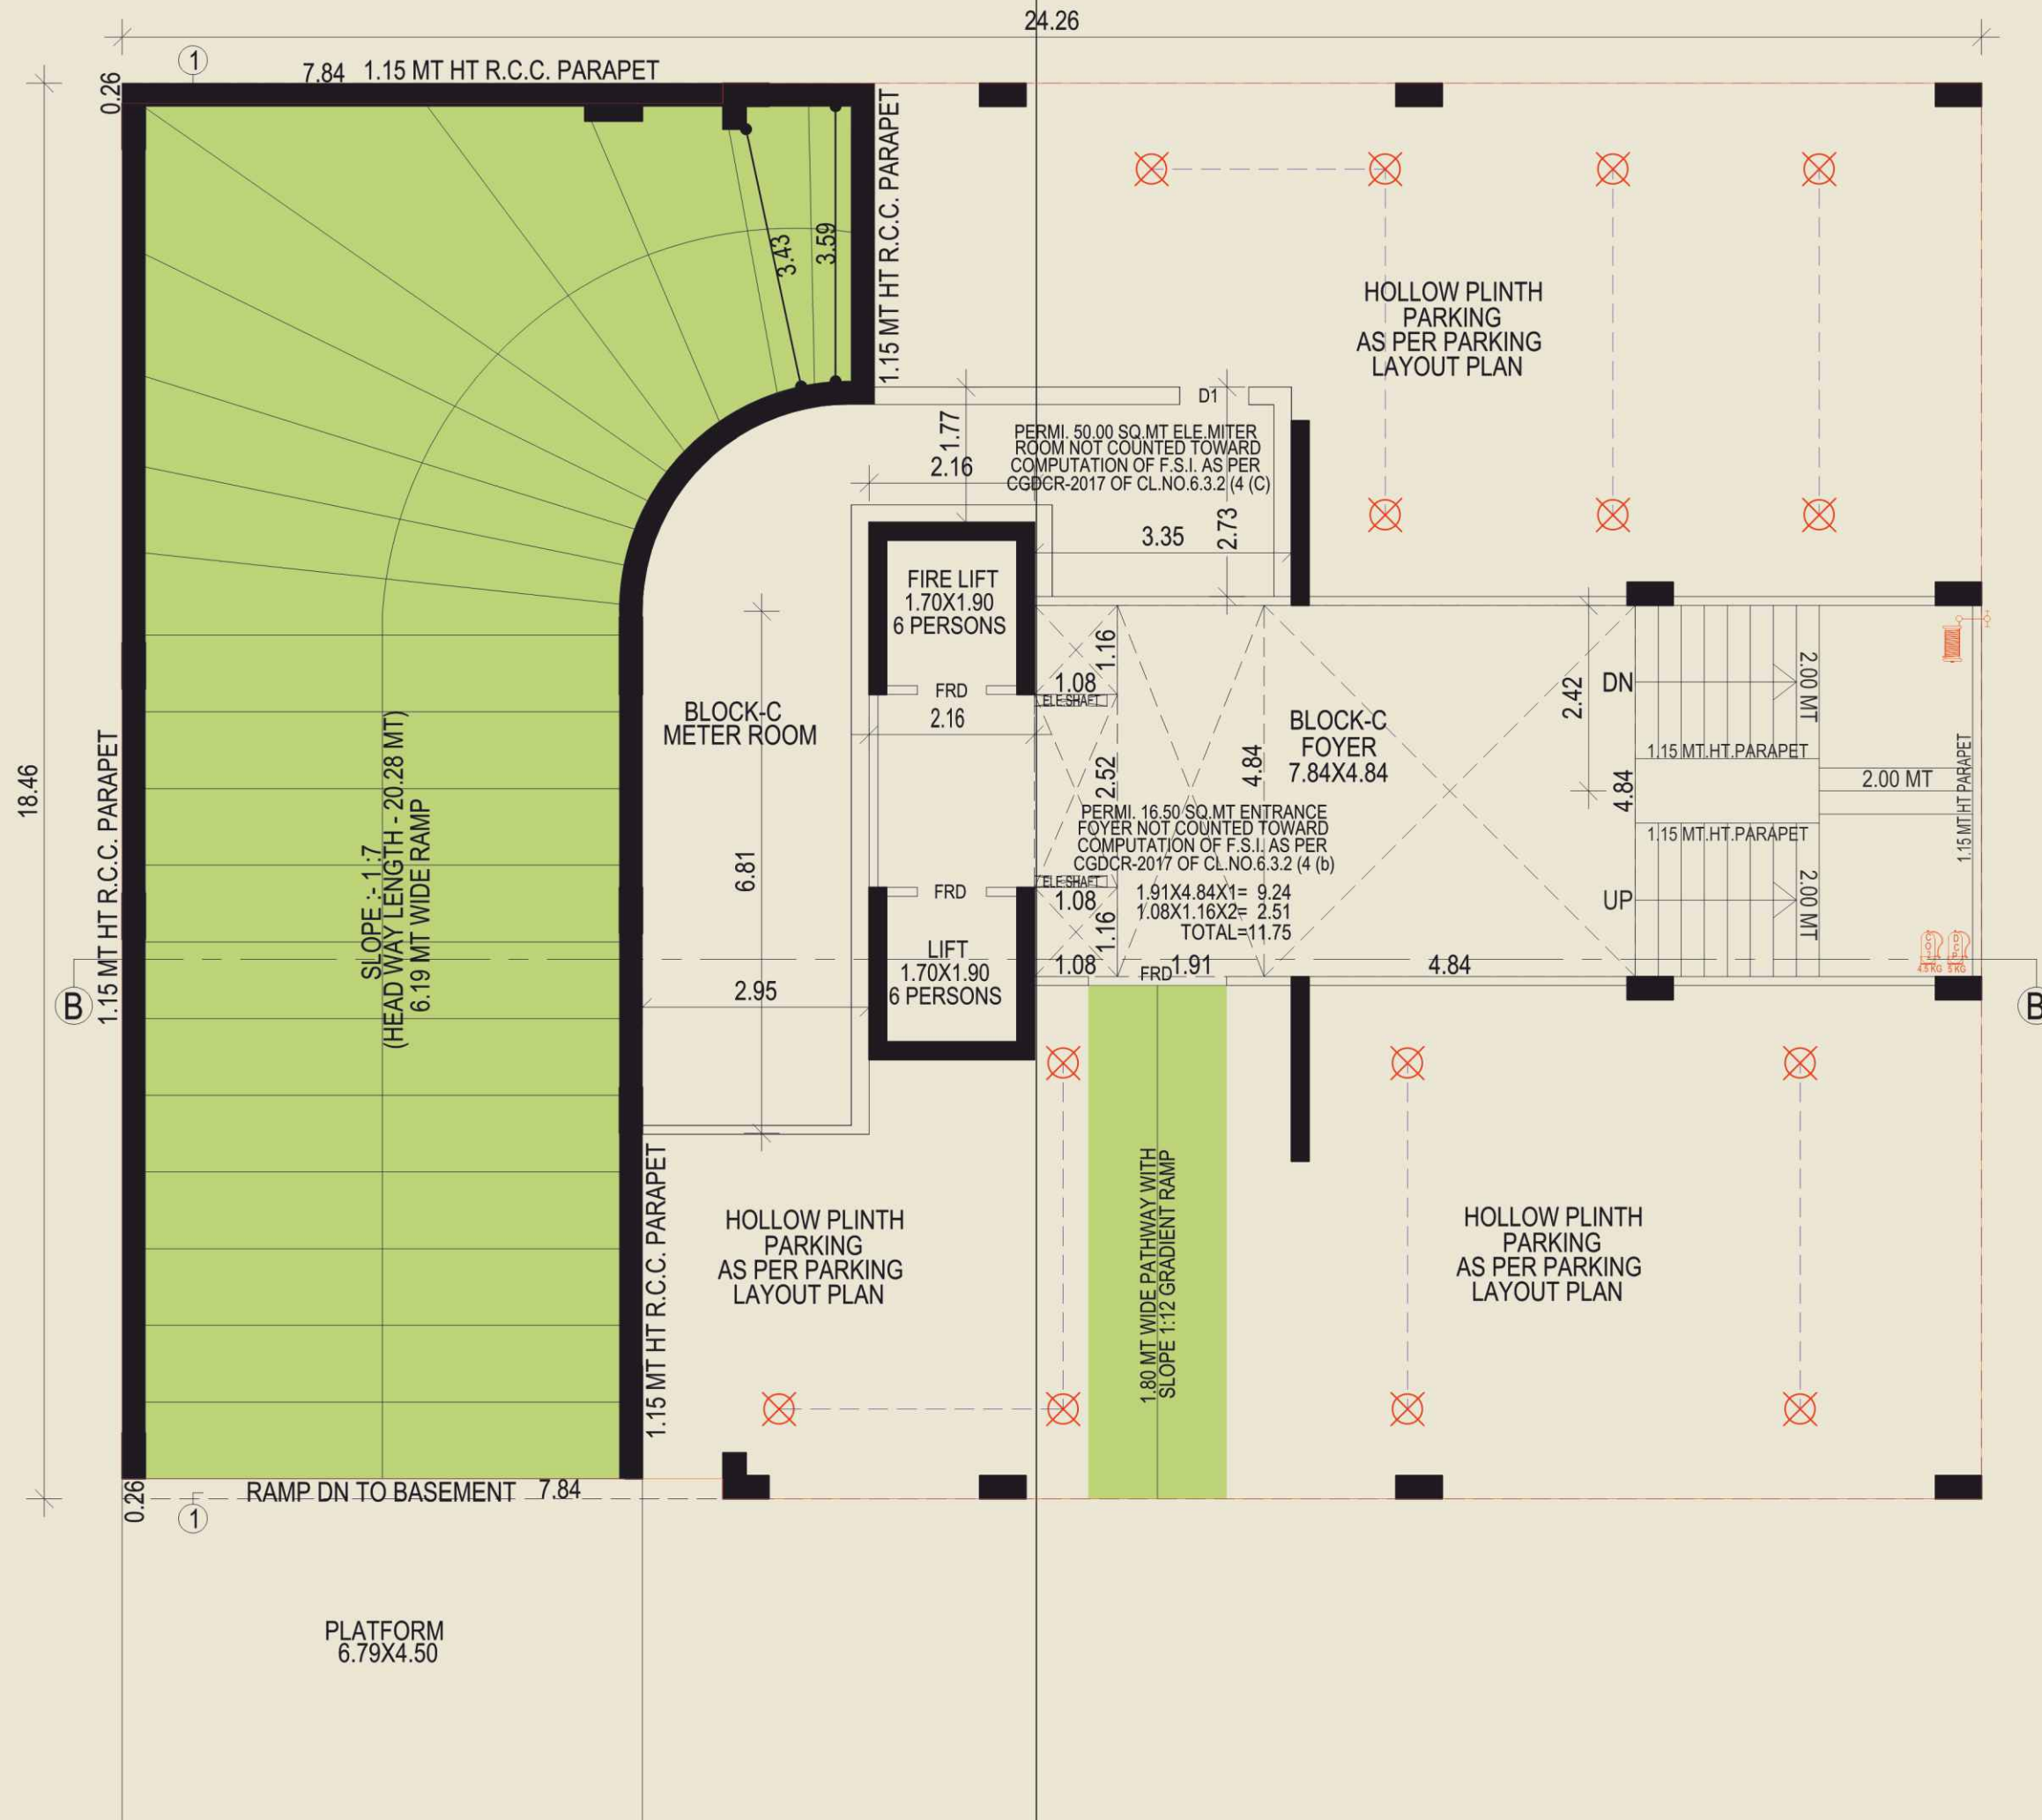


# BLOCK - C FIRST FLOOR LAYOUT PLAN

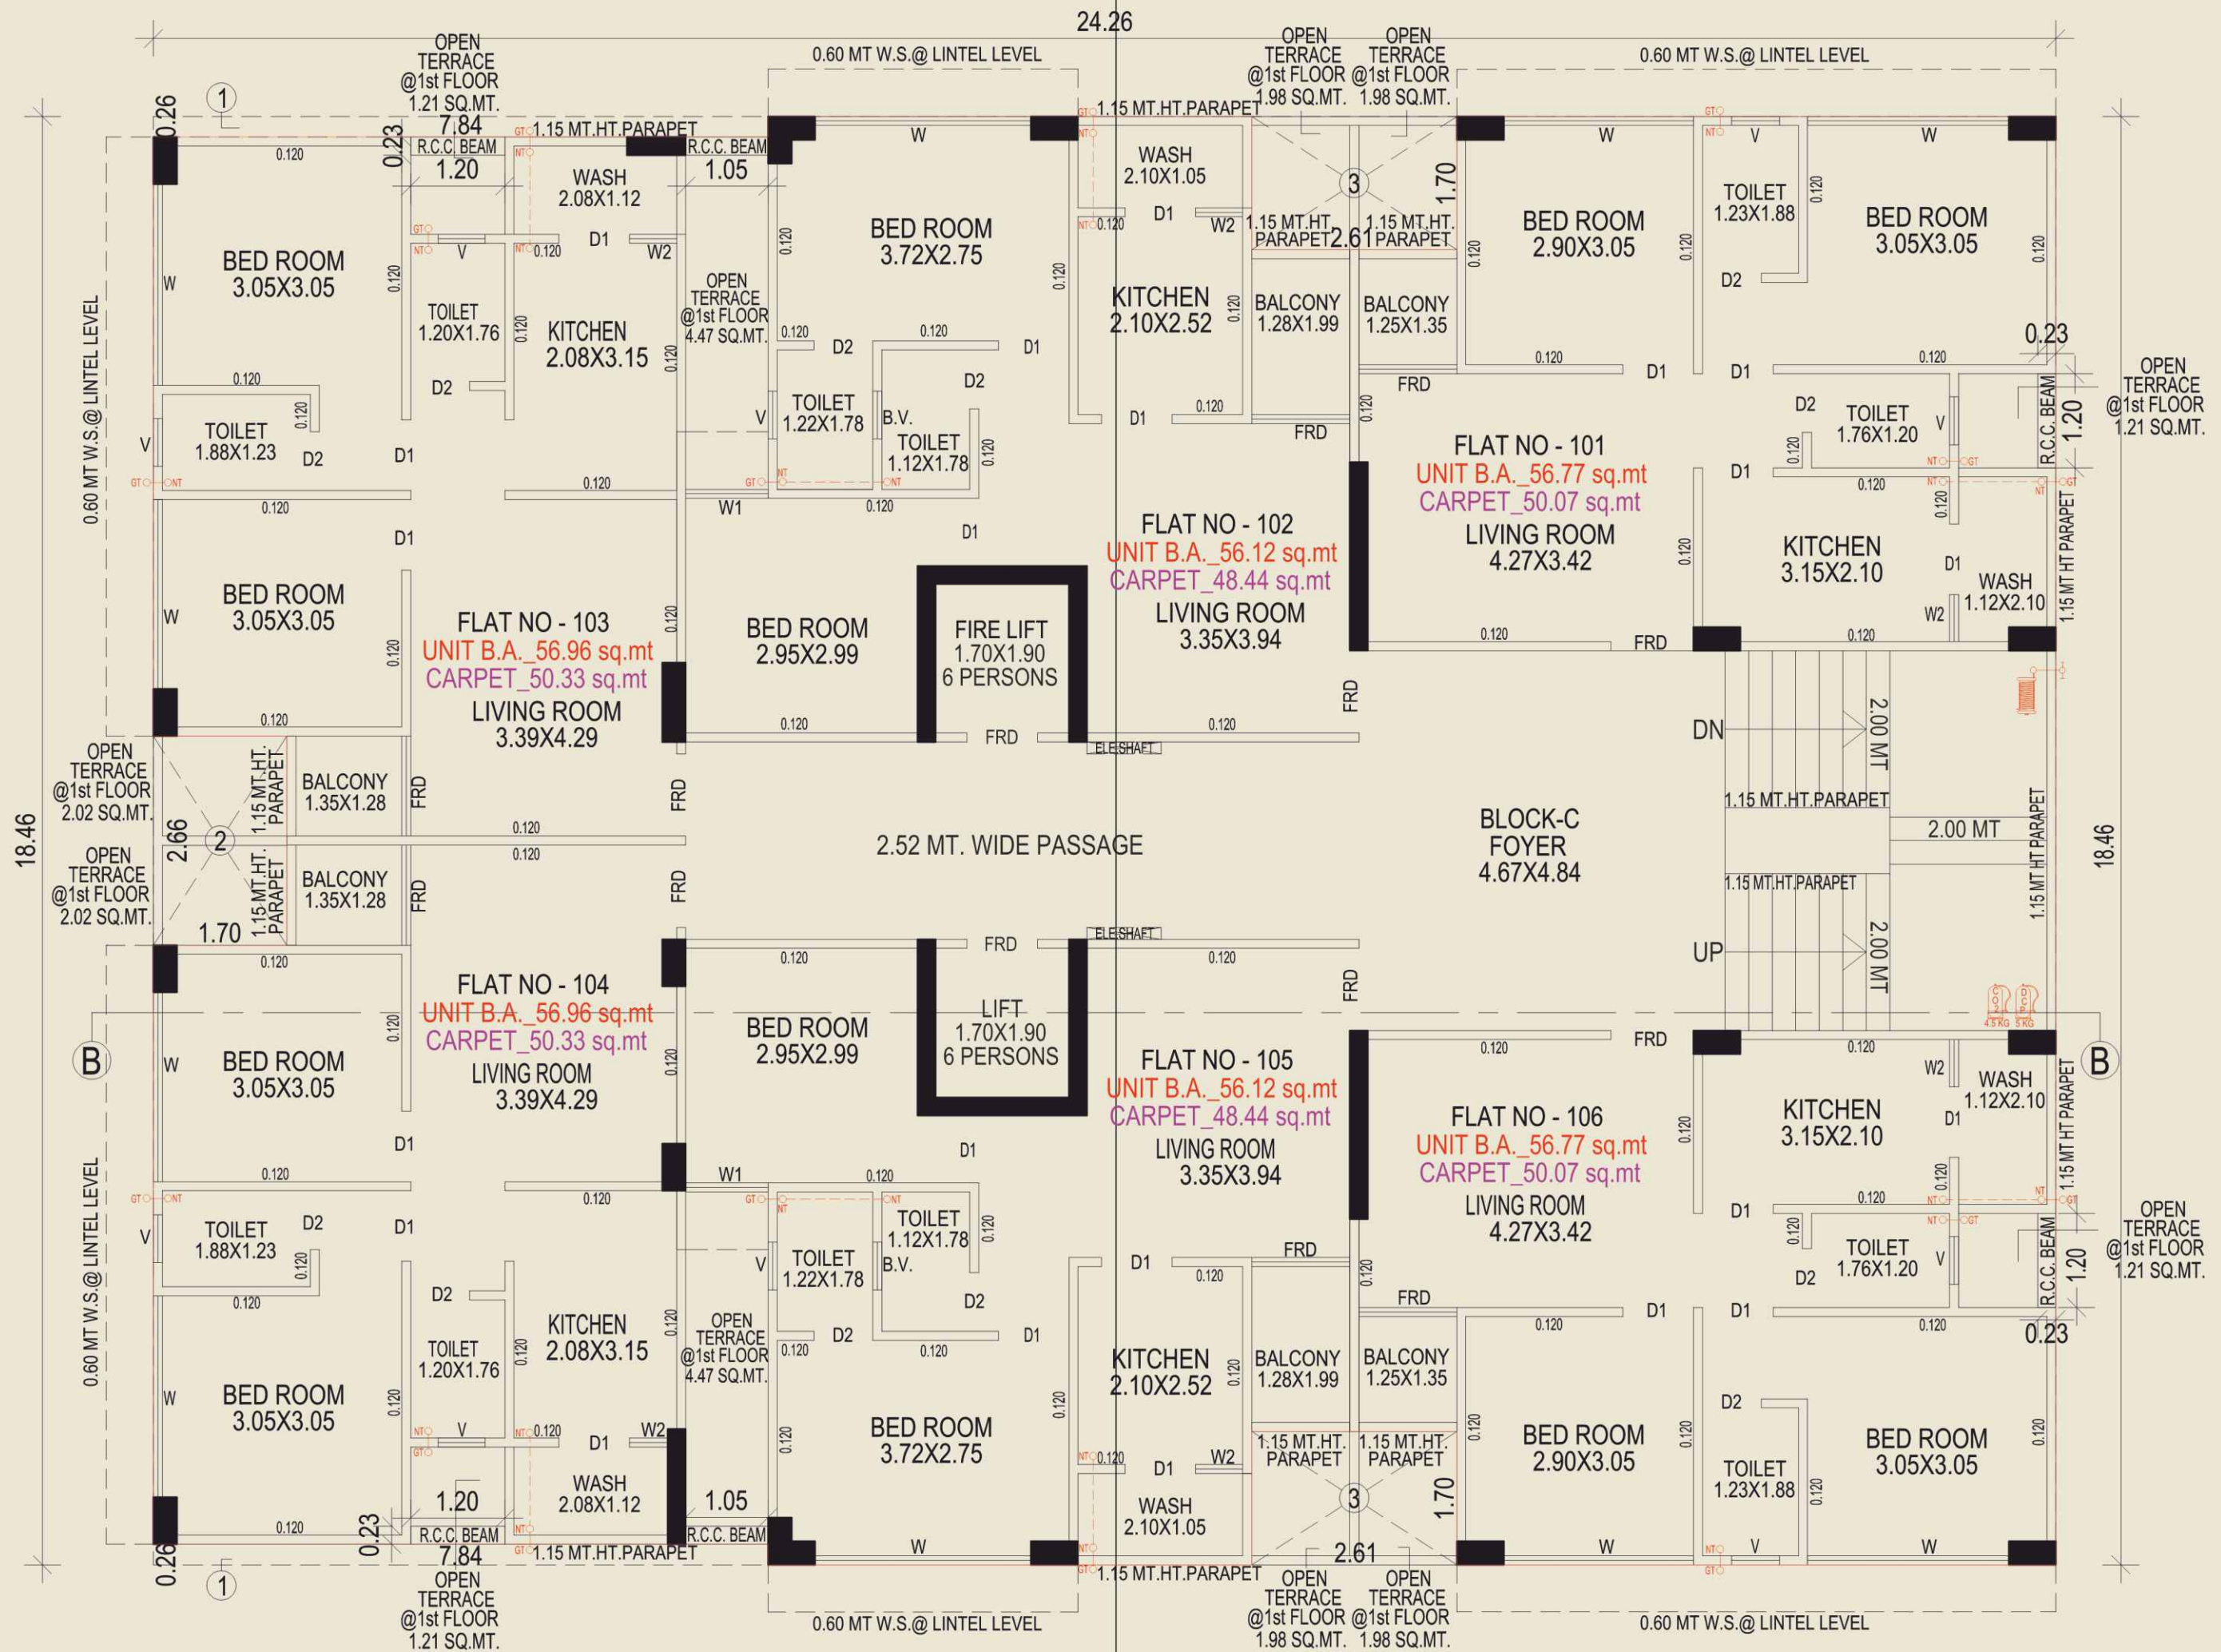

# BLOCK - C 2nd to 10th FLOOR LAYOUT PLAN

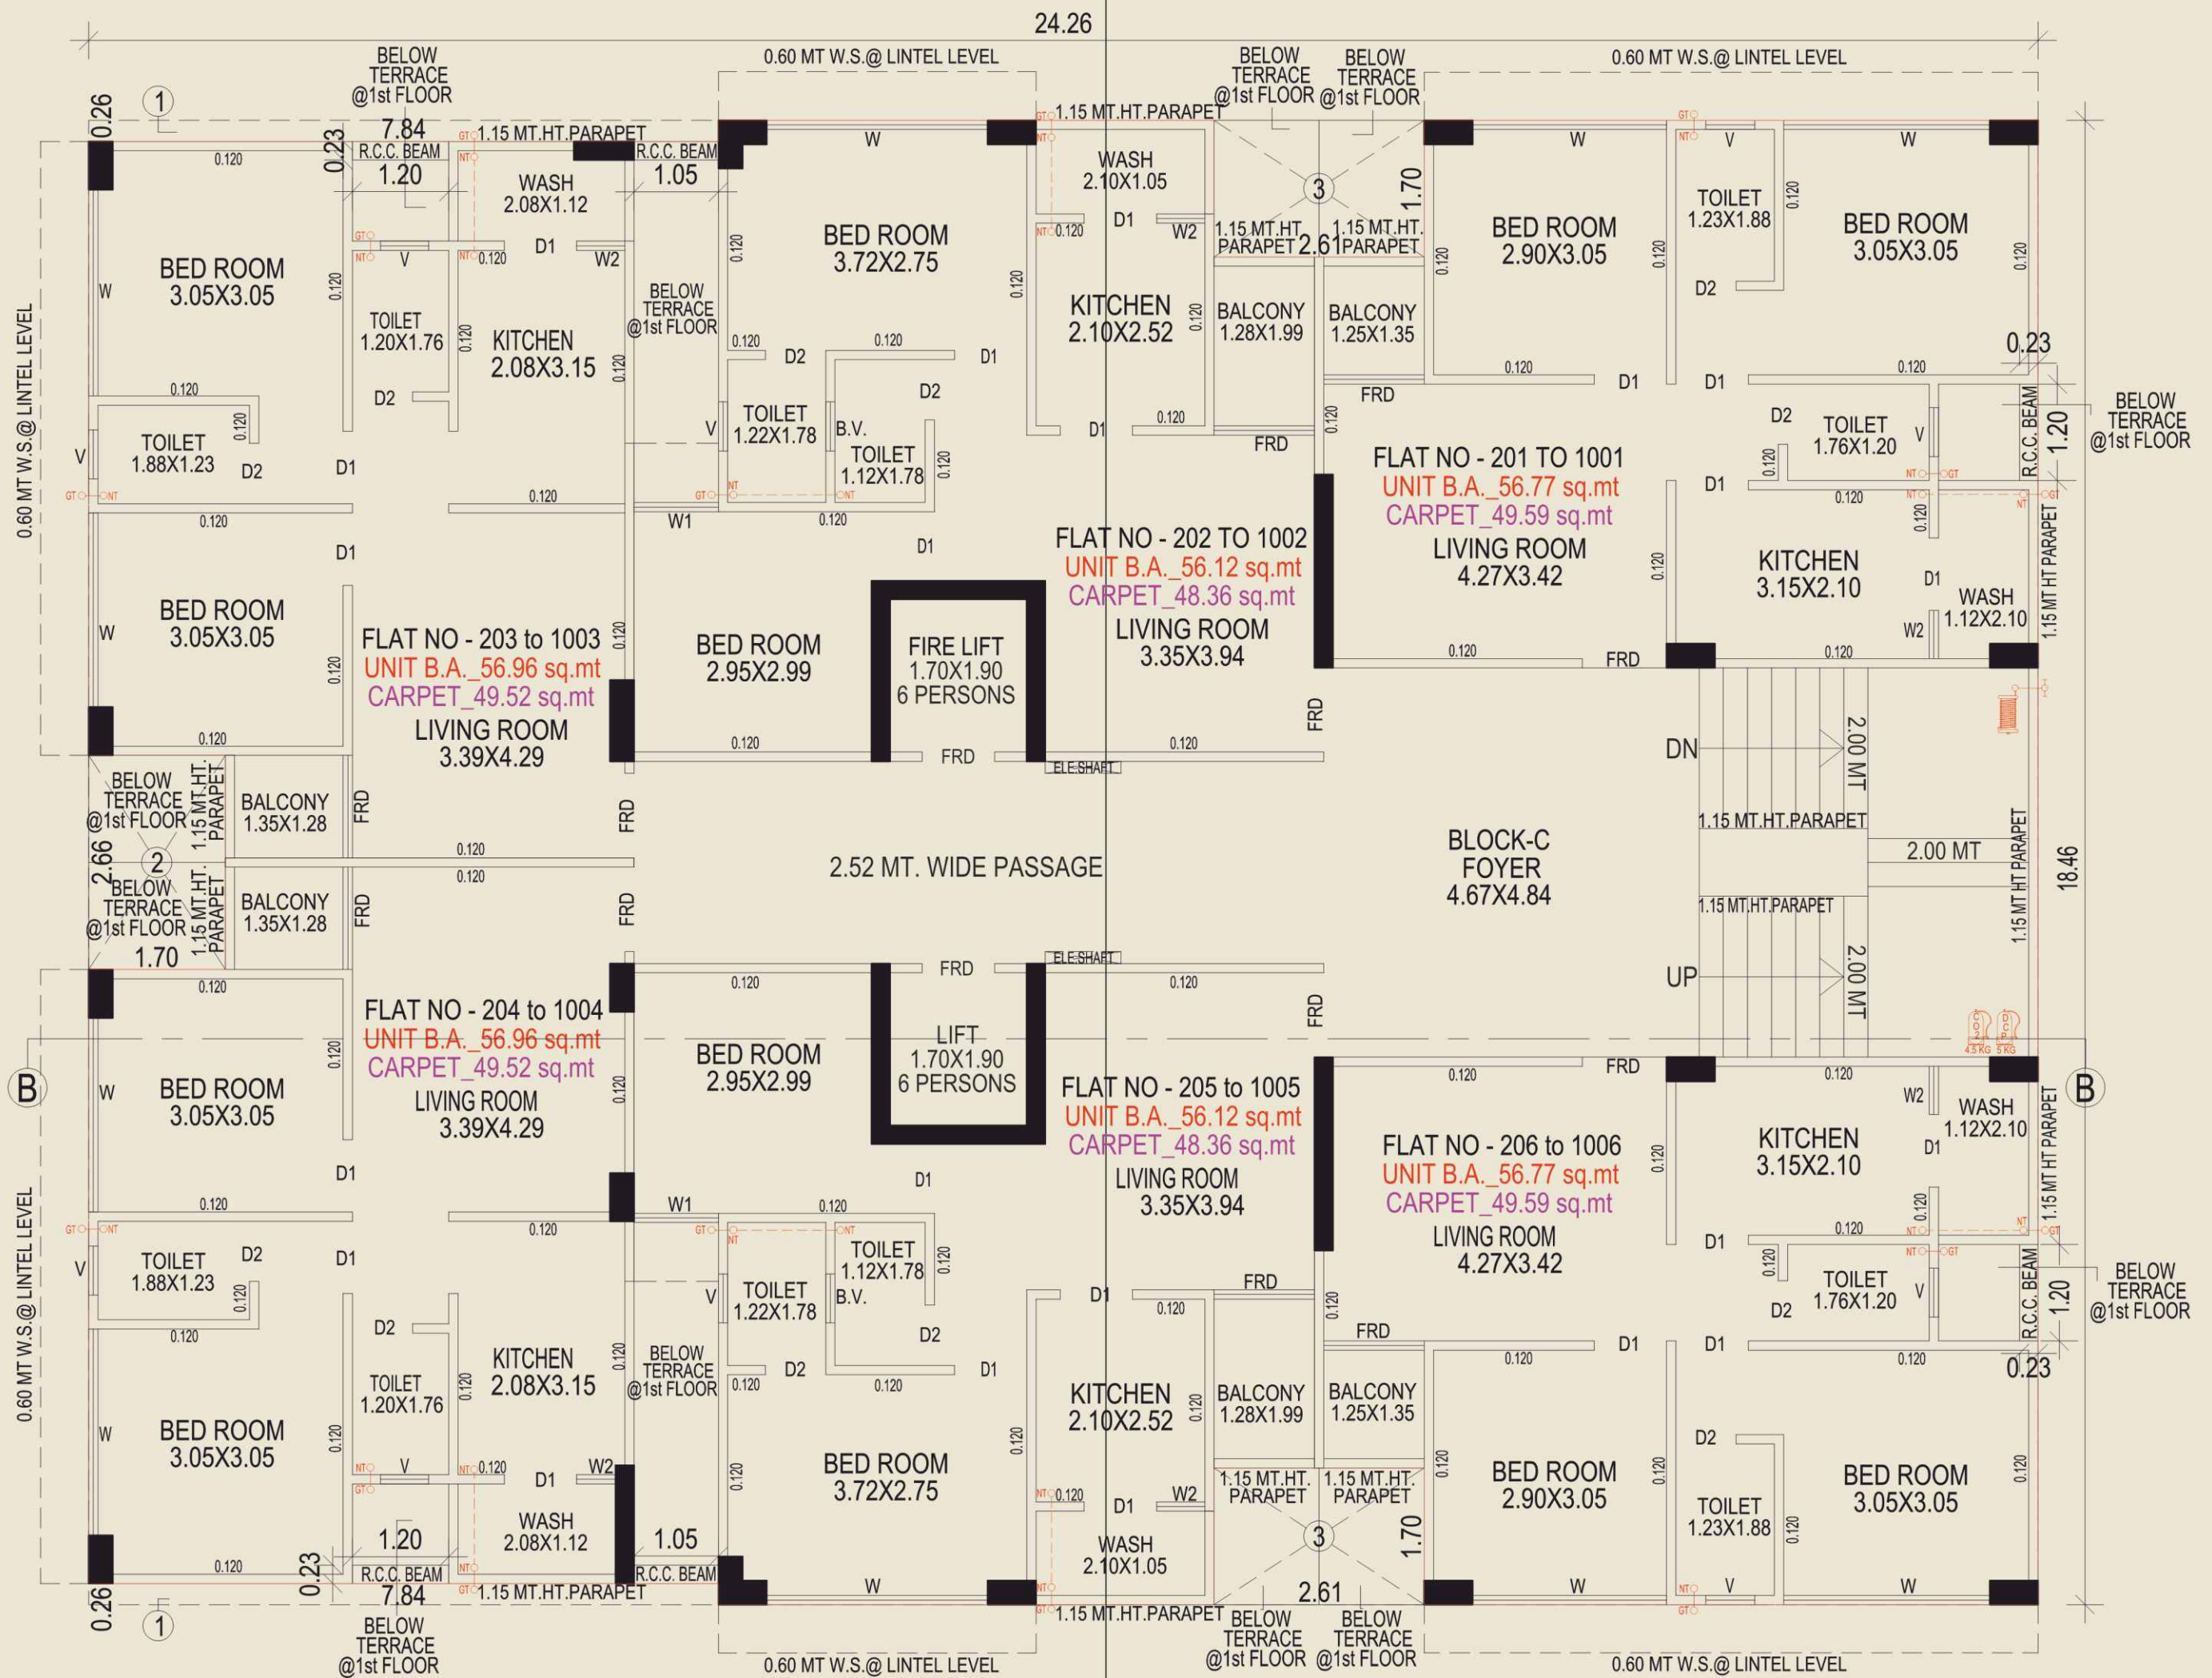

# BLOCK - C TERRACE & CABIN FLOOR LAYOUT PLAN

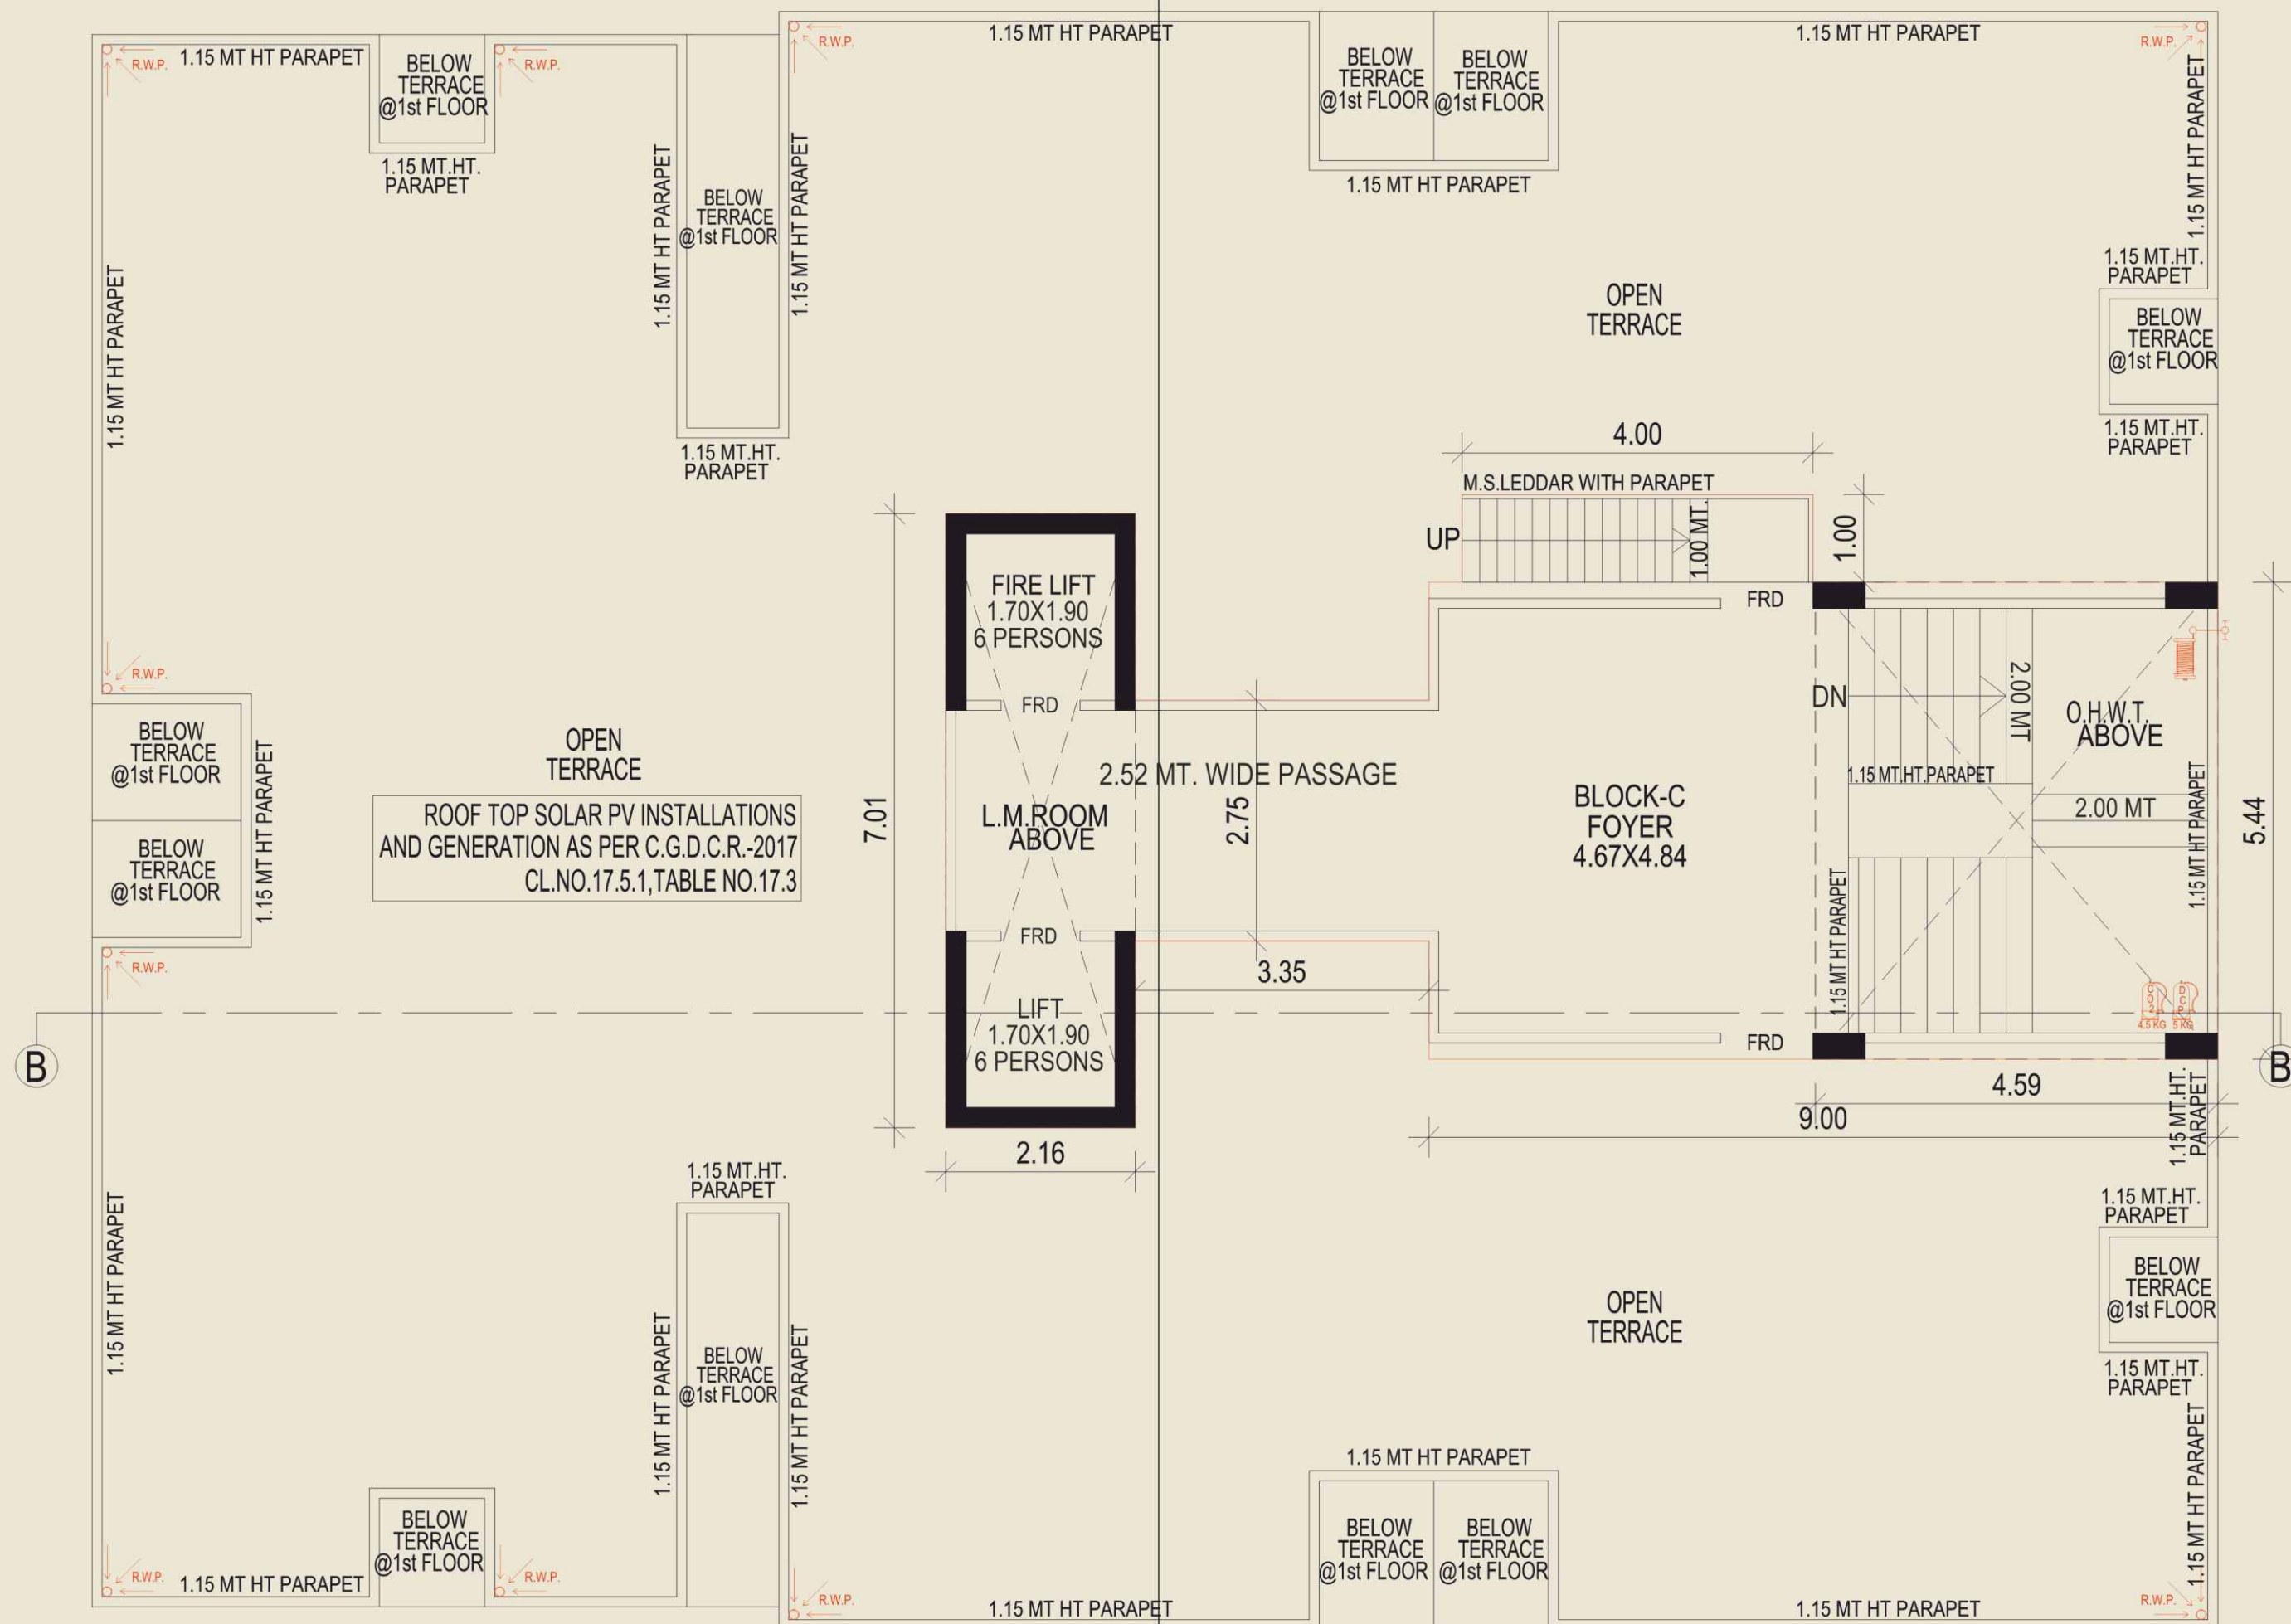

## સુવિધાઓ

### બાંધકામ:

R.C.C. ફ્રેમ સ્ટ્રક્ચર, અંદર માલા પ્લાસ્ટર અને બહાર ડબલ કોટ પ્લાસ્ટર એકેલિક કલર સાથે

### વોલ ફિનીશ:

અંદરની સાઈડ વ્હાઈટ પુટ્ટી ફિનીશ

### ફ્લોરીંગ:

વિટ્રીફાઈડ ફ્લોરીંગ ટાઈલ્સ

### બારી-દરવાજા:

ડેકોરેટીવ મેઈન ડોર અને બીજા ફ્લશ ડોર સારી ગુણવત્તાના ફીટીંગ સાથે બારીઓ ગ્રન માર્બલસીલ સાથે પાવડર કોટેડ એલ્યુમીનીયમ સ્લાઈડીંગ

### રસોડું:

બ્લેક ગ્રેનાઈટ પ્લેટફોર્મ, લીન્ટલ લેવલ સુધી ગ્લેઝડ ટાઈલ્સ

### ટોઈલેટ:


દરેક ટોઈલેટમાં લીન્ટલ લેવલ સુધી ગ્લેઝડ ટાઈલ્સ

### ઈલેક્ટ્રીફિકેશન:

આર્કિટેક્ટની ડીઝાઈન મુજબ સીંગલ ફેસ કન્સીલ્ડ કોપર વાઈરિંગ

### પ્લમ્બીંગ:

આર્કિટેક્ટની ડીઝાઈન મુજબ જરૂરીયાતના તમામ પોઈન્ટ

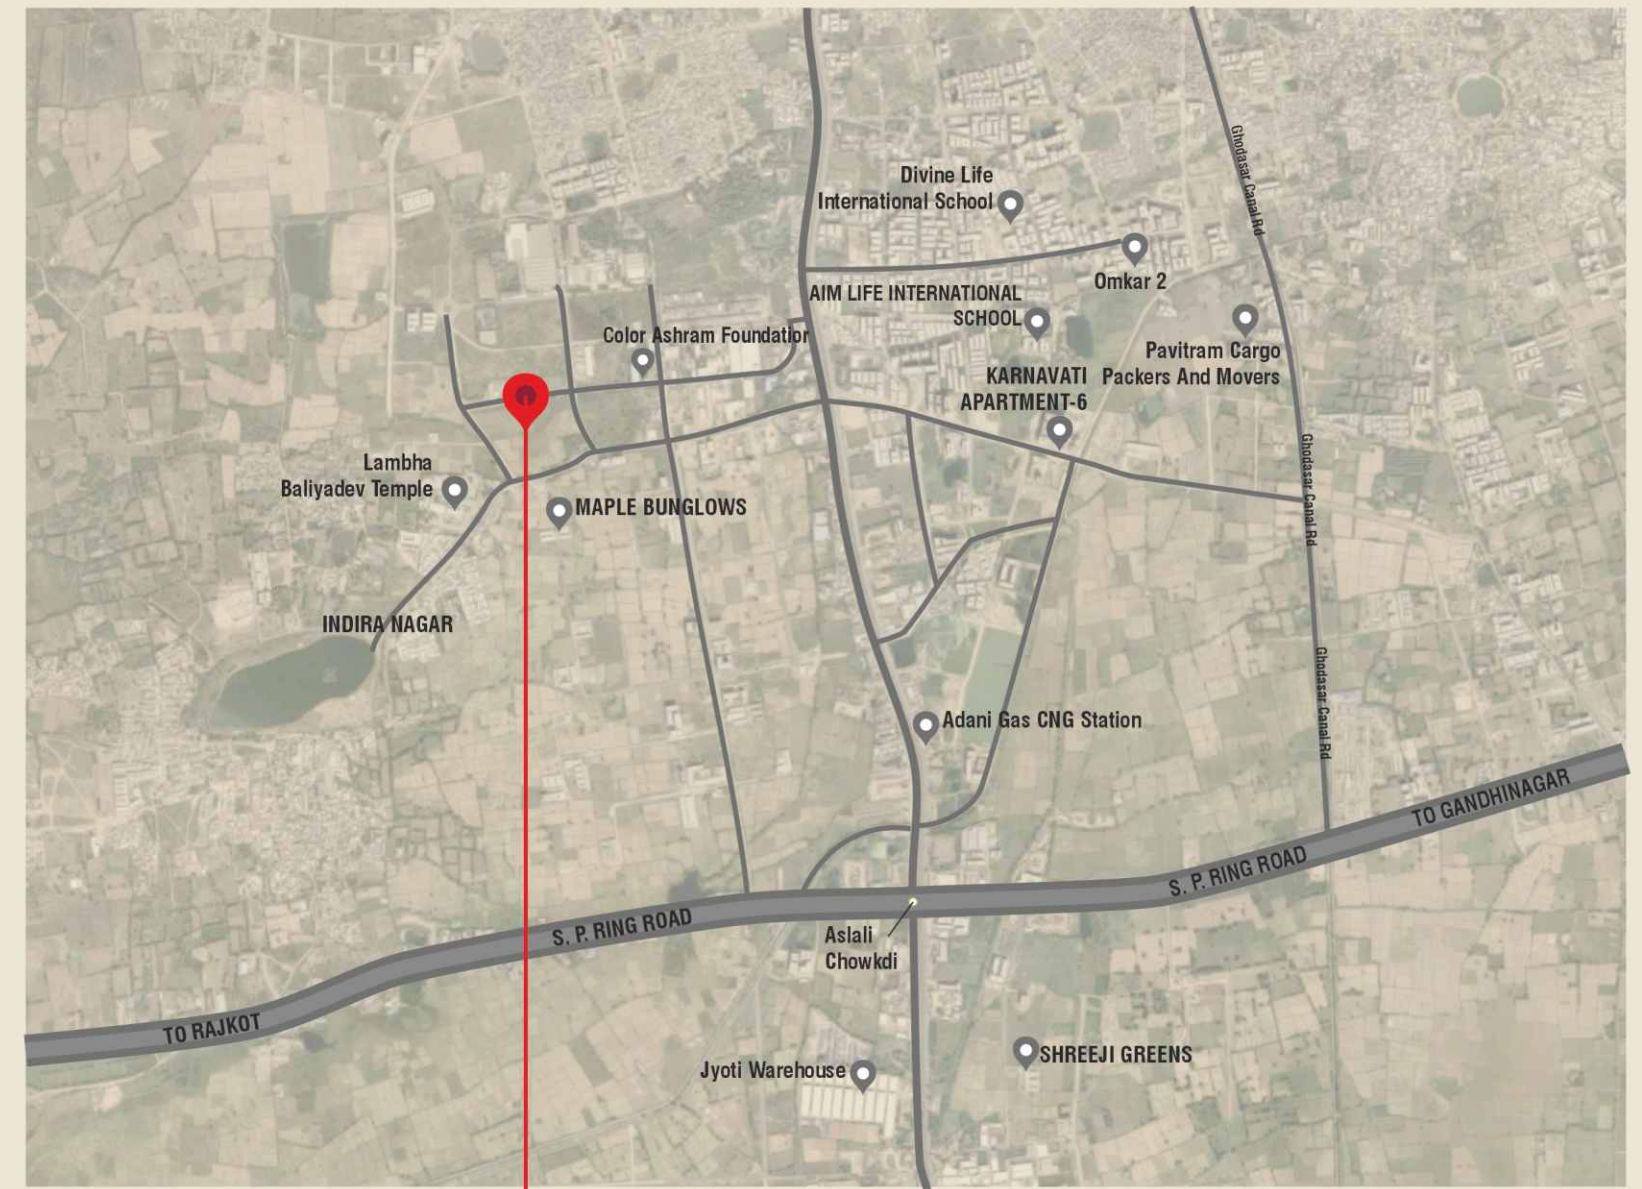

  
**Shree Hari**  
Heaven

Nr. Shivam Bungalows, B/h. Baliyadev Temple,  
Opp. Shreeji Sky, Radhe Residency Road,  
Lambha, Ahmedabad.

Architect :  
**ASSOCIATED ARCHITECTS (I) PVT. LTD.**  
+91 79 2687 2202-03 | www.aapl-architects.org

Structure Designer  
**PYRAMID CONSULTANTS**  
Rajesh Patel