



સોમનાથ વિલા, વિવેકાનંદનગરની પાછળ, ગેરતપુર રોડ,
હાથીજાણ, અમદાવાદ.

Contact : 90549 75918



ટર્મ શેડ કલેન્ડરિશન

- બહારના એલિવેશનમાં કોઈપણ જાતનો ફેરફાર કરવા દેવામાં આવશે નહીં. તેમજ મકાનના પ્લાન તથા સ્પેશીફિકેશનમાં ફેરફાર કરવાનો હક્ક ડેવલોપર્સ, આર્કિટેક્ટ તથા સ્ટ્રક્ચર એન્જીનીયરનો રહેશે અને તે તમામને બંધનકર્તા રહેશે. ● બ્રોશરમાં જણાવ્યા મુજબના સ્પેશીફિકેશન સિવાયના કોઈપણ પ્રકારના એકરૂટા કામ માટે જે તે કામનું પેમેન્ટ અલગથી એડવાન્સ આપવાનું રહેશે. ● પ્રસ્તુત બ્રોશરમાં દર્શાવેલ કેટલીક વિગતો ફક્ત ઘર કે સોસાયટી કેવી રીતે સુંદર અને આકર્ષક બનાવી શકાય તેના ભાગરૂપે છે તે કોઈ કાયદાકીય કરાર નથી. ● મેઈન્ટેનન્સ પેટે અલગથી ચાર્જ ચુકવવાનો રહેશે.



સત્યમ શિવમ સુંદરમ



the next step in luxury living


3 & 4 BHK LUXURIOUS BUNGALOWS

the layout plan




18.00 MT. WIDE T.P.S. ROAD


the unit - 1 to 23

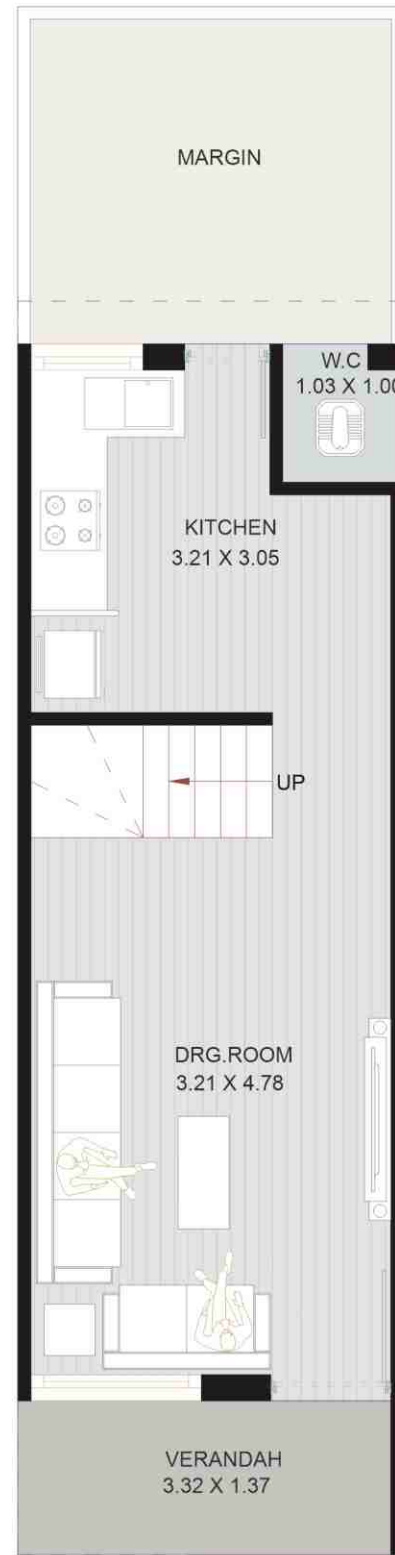


GROUND FLOOR PLAN

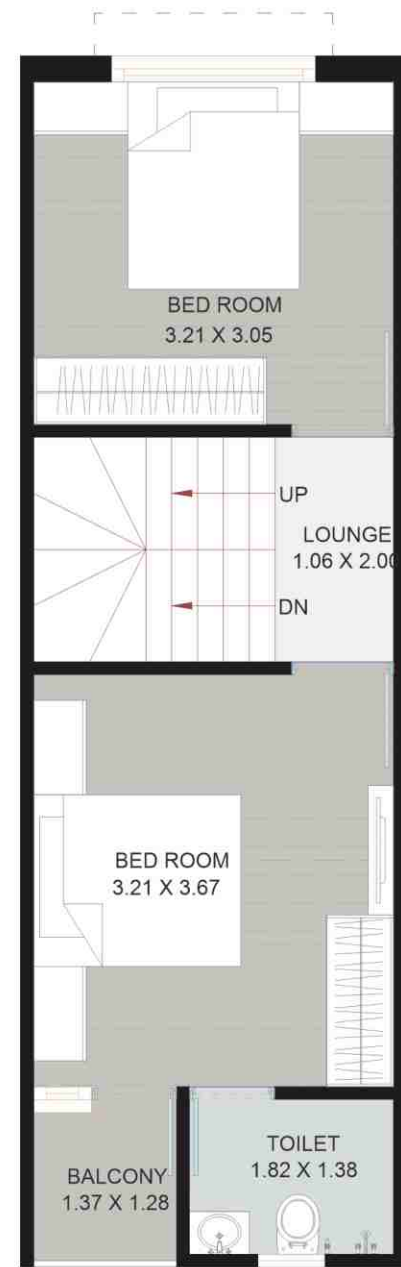


FIRST FLOOR PLAN

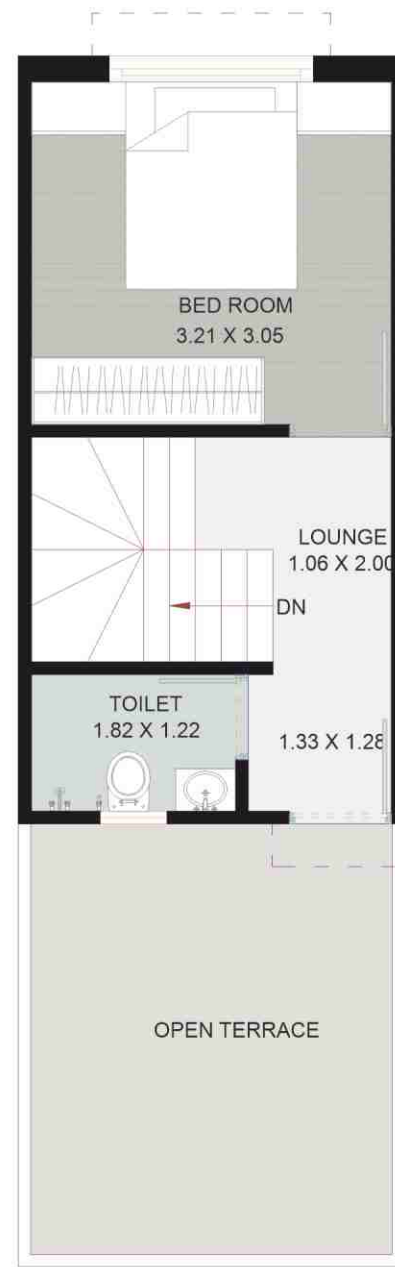


SECOND FLOOR PLAN

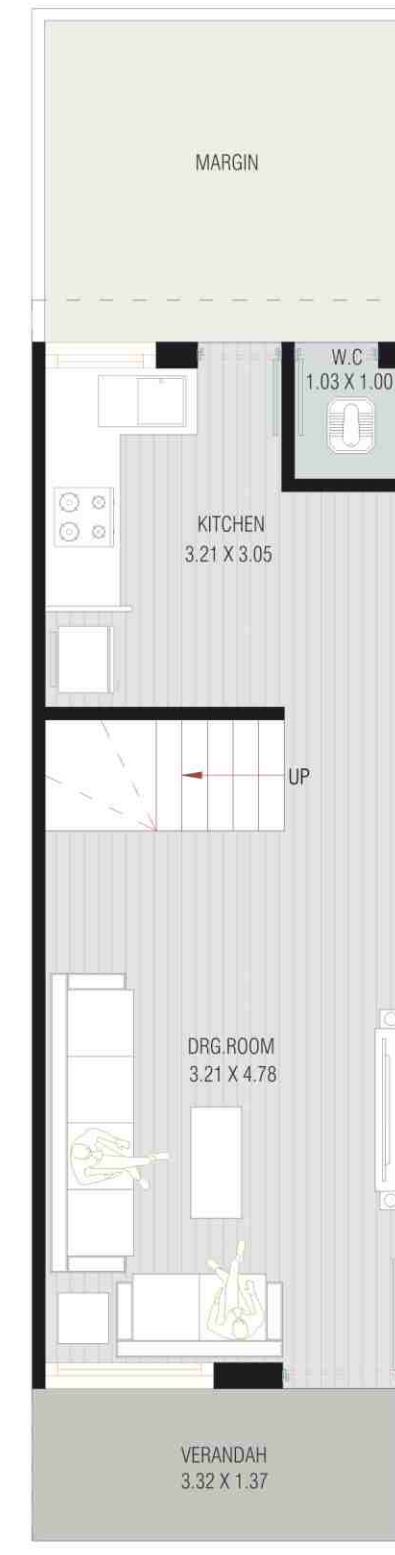

GROUND FLOOR PLAN


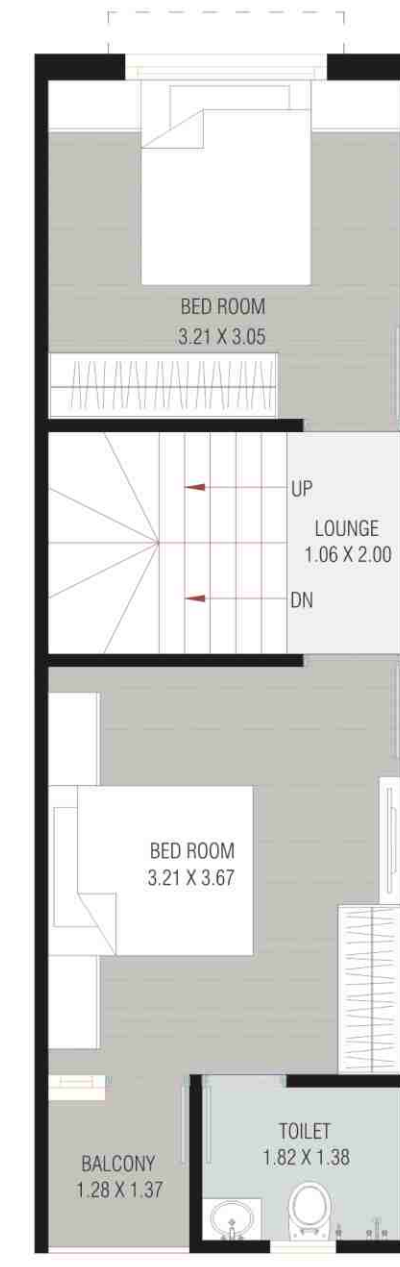


FIRST FLOOR PLAN

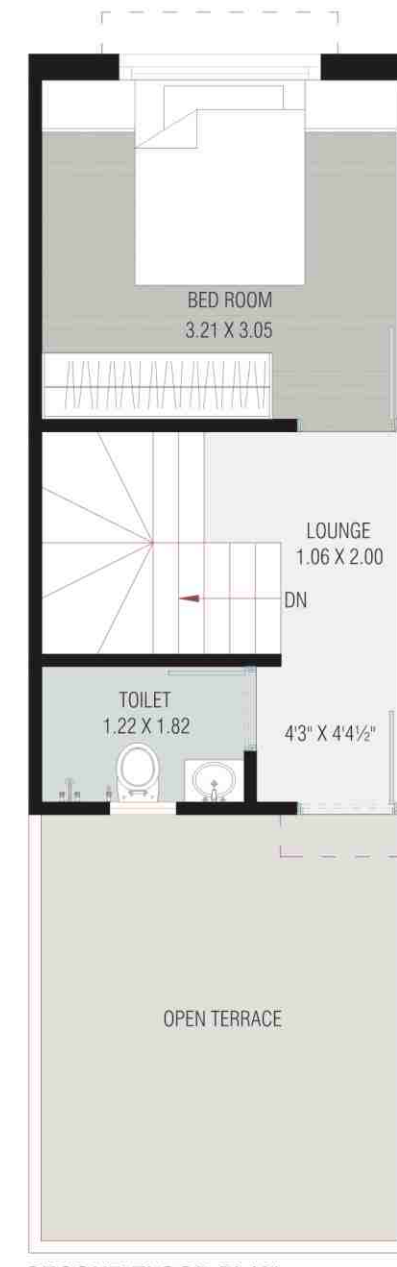

SECOND FLOOR PLAN

the unit - 26 to 35

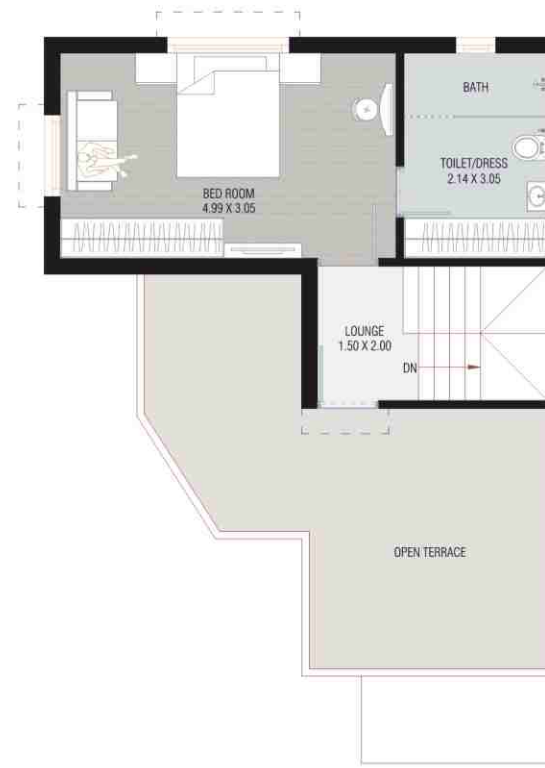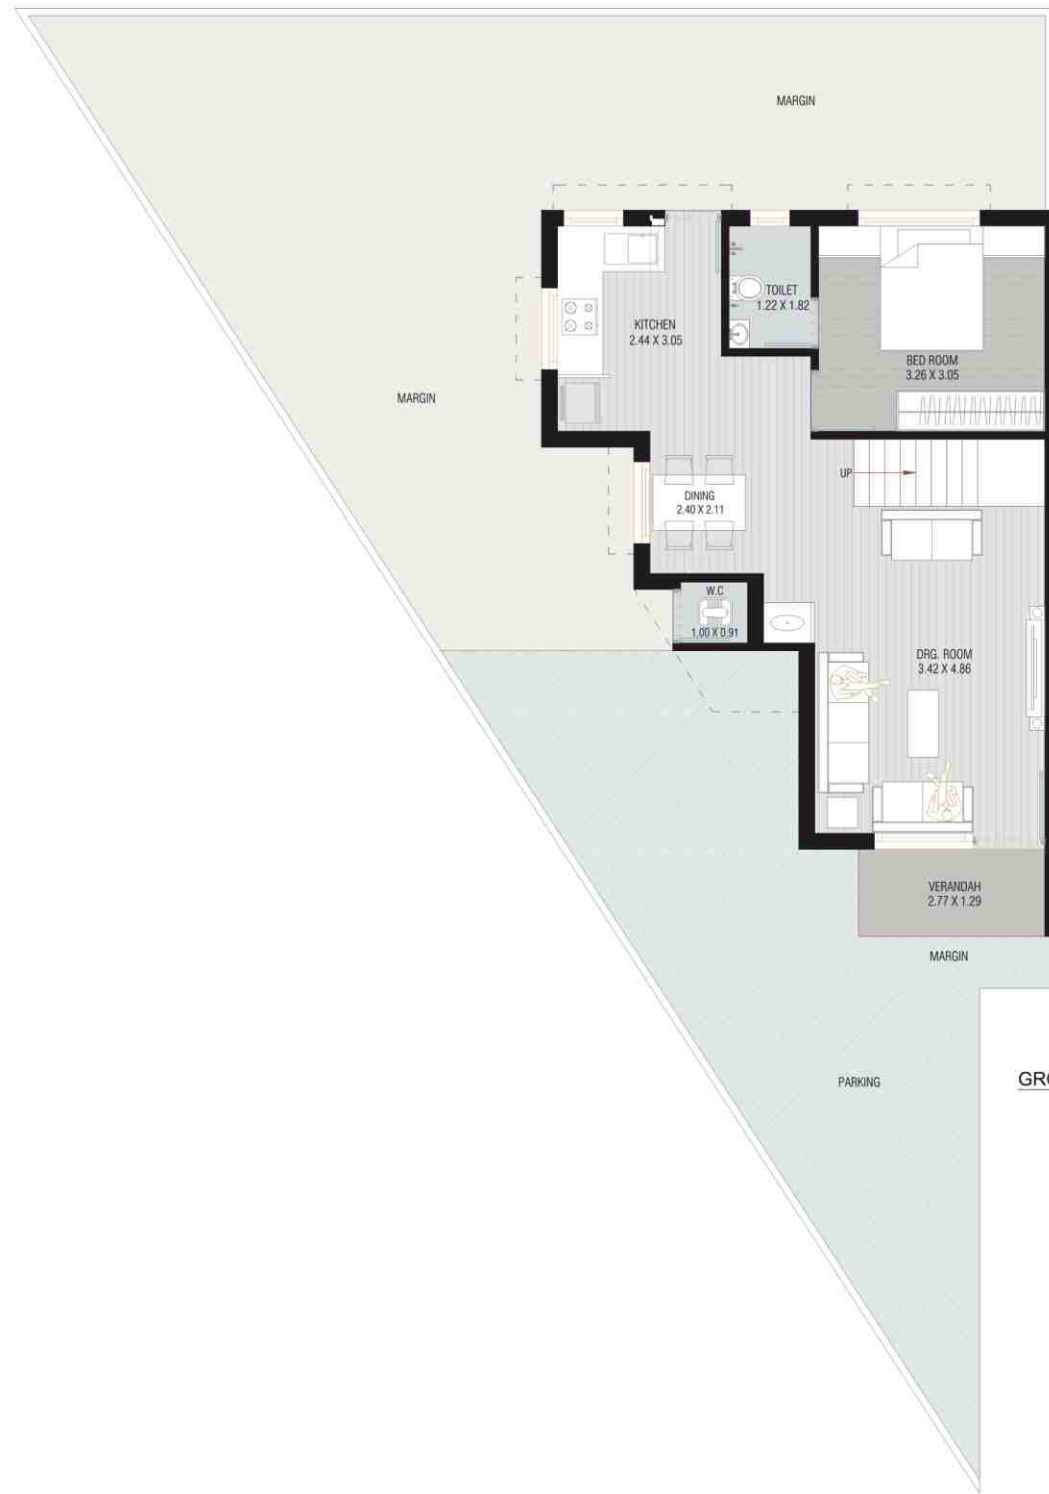

FIRST FLOOR PLAN

SECOND FLOOR PLAN

the unit - 24



GROUND FLOOR PLAN




FIRST FLOOR PLAN




SECOND FLOOR PLAN

the unit - 25


the unit - 36 to 49

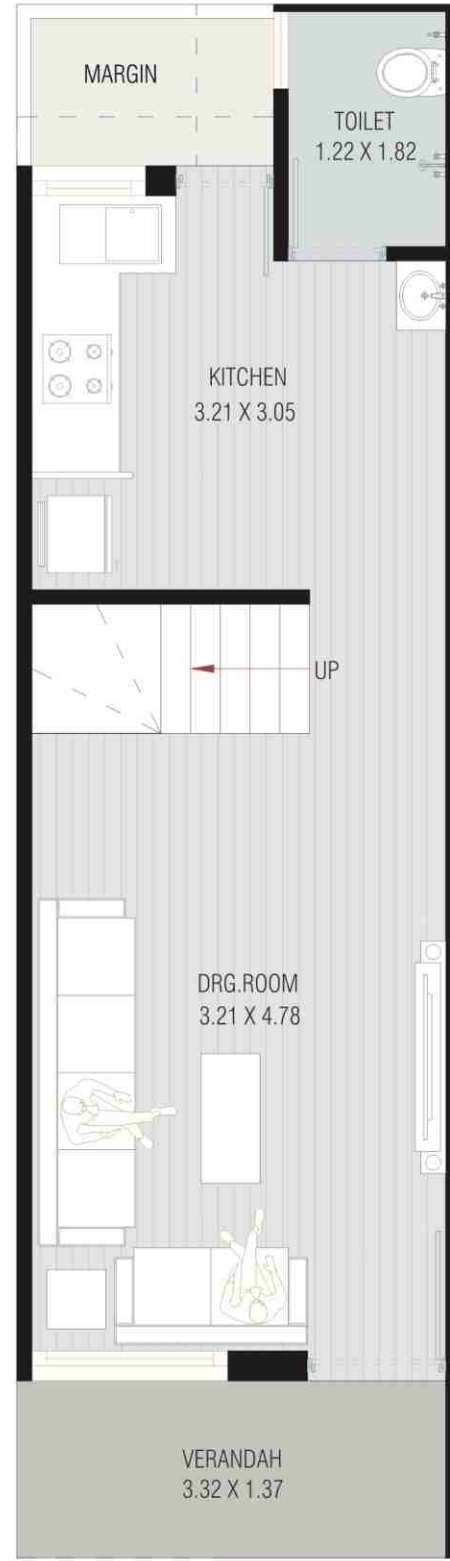

GROUND FLOOR PLAN

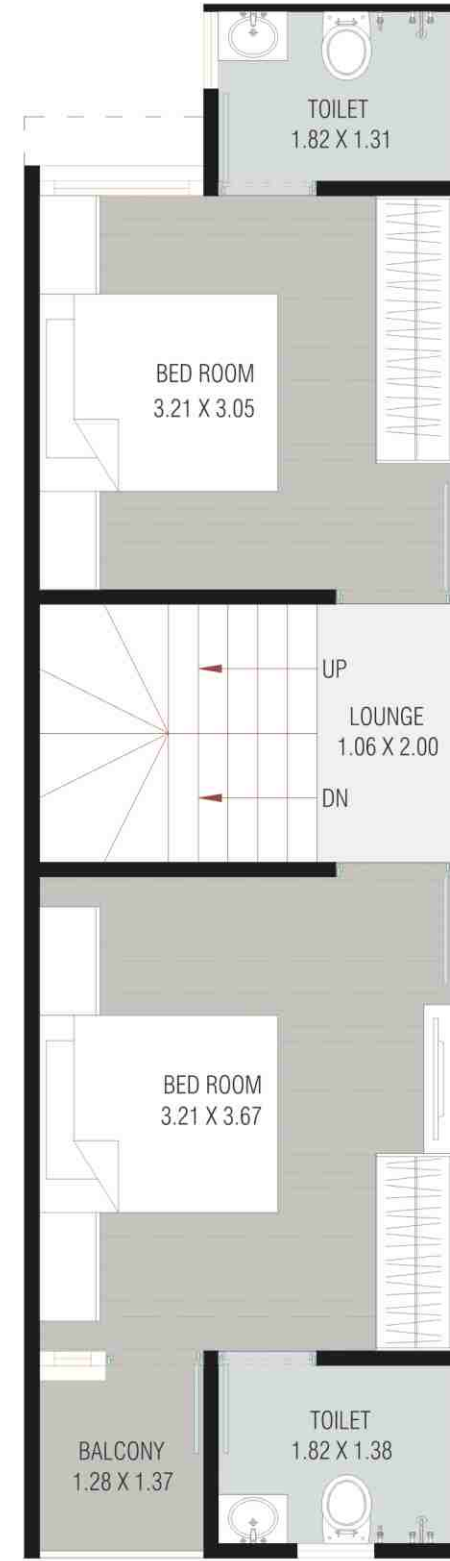

FIRST FLOOR PLAN

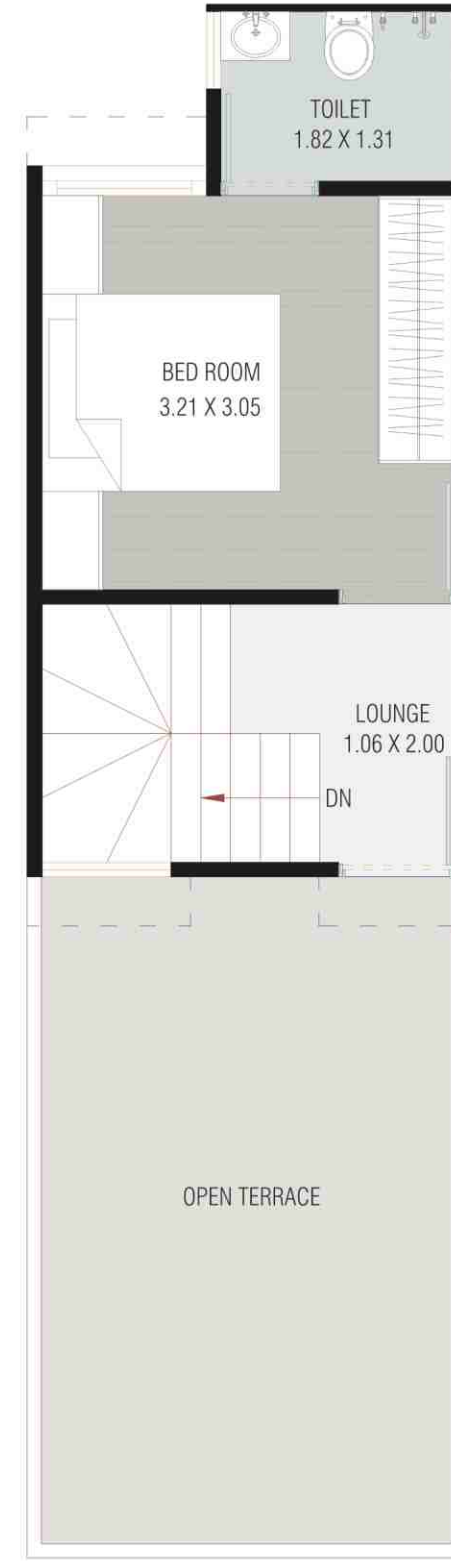

SECOND FLOOR PLAN

SOMNATH
-Villa-

the next step in luxury living



અલૌકિક નિવાસસ્થાન એટલે!
સોમનાથ વિલાનું !

સુંદર મજાનું અદ્ભુત નિવાસ, નિરાંત, અવસર અને
પુશીઓનો શ્વાસ, એવું મારું વૈભવી આવાસ.



the amenities

club house



CLASS ELEVATION

gazebo



SENIOR CITIZEN
SEAT OUT



KIDS PLAY AREA



24 X 7 SECURITY



CCTV SURVEILLANCE



GARDEN



24 HR WATER SUPPLY



સ્પેશીફિકેશન

સ્ટ્રક્ચર

- કમ્પોઝીટ સ્ટ્રક્ચર - સ્ટ્રક્ચર એન્જનીયરના માર્ગદર્શન પ્રમાણે.
- અંદરની બાજુ માલા પ્લાસ્ટર.
- બહારની બાજુ ડબલ કોટેડ સેન્ડ ફેસ પ્લાસ્ટર.

ફ્લોરીંગ

- દરેક રૂમમાં વિટ્રીફાઇડ ટાઇલ્સ.
- યુટીલીટી એરીયામાં ફ્લોરીંગ.
- ટેરેસ એરીયામાં ચાઇના મોઝેક

કિચન

- ગ્રેનાઈટ પ્લેટફોર્મ સ્ટેનલેસ સ્ટીલ સીક સાથે.
- પ્લેટફોર્મ ઉપર લીન્ટલ લેવલ સુધી ટાઇલ્સ ફિટીંગ.
- ઈલેક્ટ્રીક જરૂરીઆત મુજબના લાઈટ પોઈન્ટ.

પેઈન્ટસ

- એશીયન, બર્જર, સાથે બહારની દિવાલો.
- અંદરની બાજુ દિવાલો વાઈટ પુટ્ટી ફિનીશ સાથે.

દરવાજા તથા બારી

- આકર્ષક મેઈનડોર લેમીનેટેડ શીટ
- અંદરના ડોર ફ્રેમ ફ્લશડોર સાથે
- બારી એલ્યુમીનીયમ સેક્શનમાં

ઇલેક્ટ્રીકલ

- કોપર વાયરીંગ.
- ઈલેક્ટ્રીક એસેસરીઝ સારી ક્વોલીટીની.
- એ.સી., માટેનાં પોઈન્ટ માસ્ટર બેડરૂમ તથા ગેસ્ટરૂમ.

ટોઈલેટ


- ડિઝાઈનર ટાઇલ્સ ફિટીંગ લિન્ટલ લેવલ સુધી.
- સી.પી. ફિટીંગ સ્ટાન્ડર્ડ કંપનીનું.

યુટીલીટી એરીયા

- જરૂરી પ્લમ્બીંગ પોઈન્ટસ સાથેના વોશ એરીયા.
- ૨૪ કલાક પાણીની સુવિધા.



location

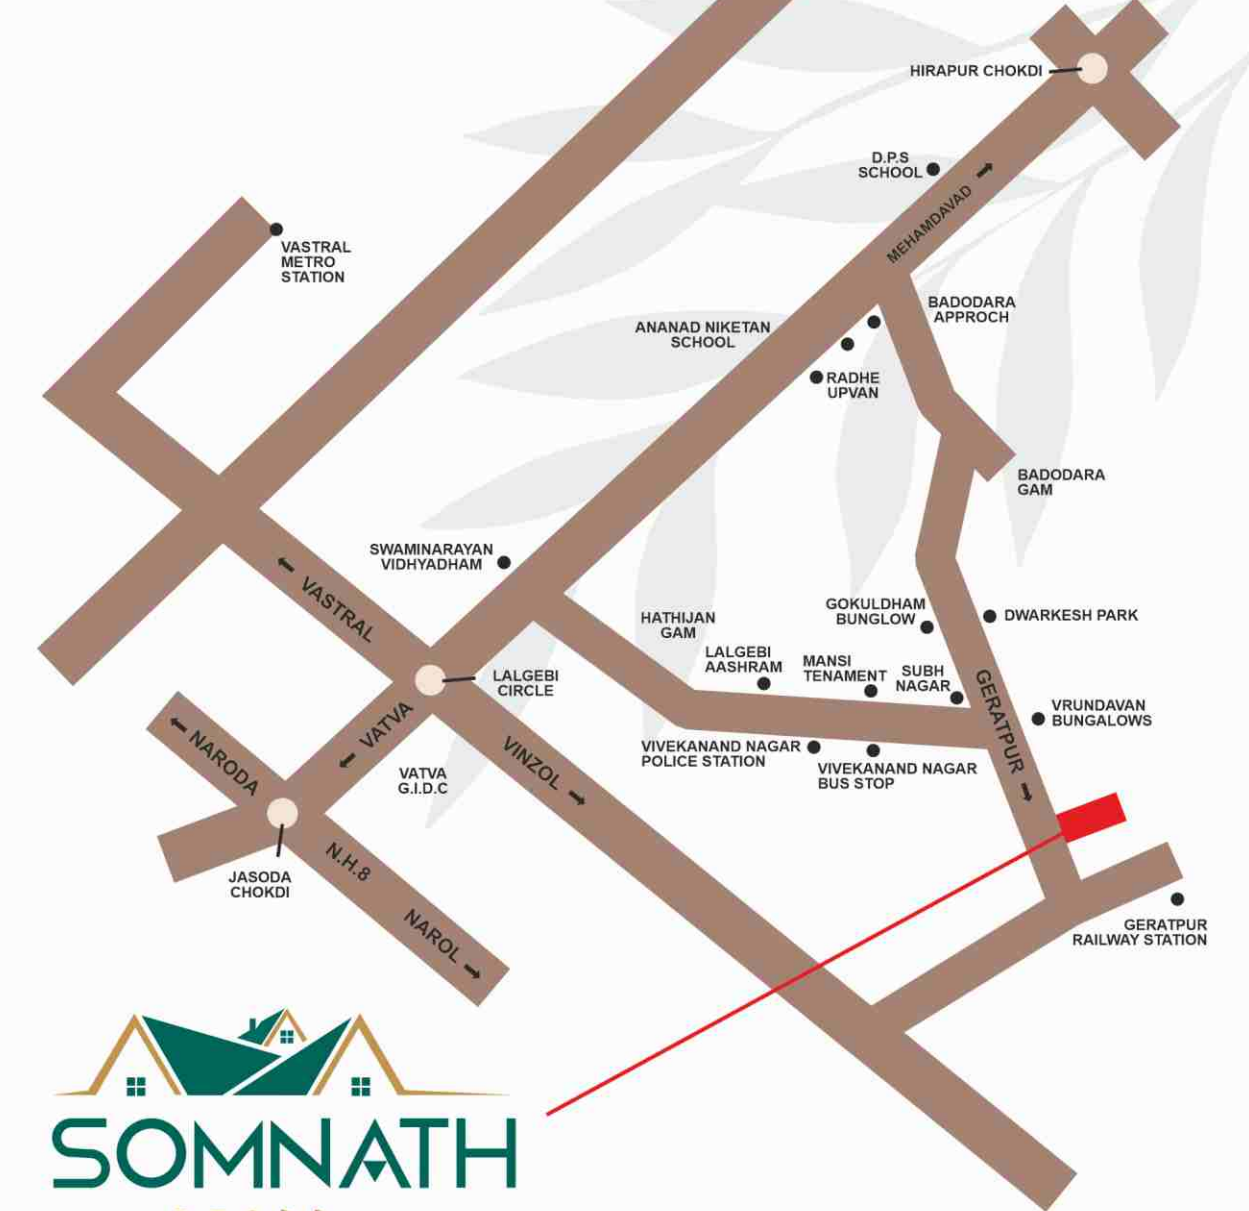

SOMNATH
-Villa-
the next step in luxury living