

Meghashray

Meghashray

1 & 2 BHK

LUXURIOUS APARTMENT

N.A., N.O.C. Title Clear

વિશેષતાઓ

- N.A., N.O.C. ટાઈટલ ક્લીયર (કોઈ પણ બેંક માટે લોન પેપર ઉપલબ્ધ).
- સિસ્મિક ઝોન ૩ના ધારાધોરણો અનુસારનું આર.સી.સી. ફેમ સ્ટ્રક્ચર.
- બહારની દિવાલો પર સેન્ડ ફેસ પ્લાસ્ટર.
- અંદરની દિવાલો પર પ્લાસ્ટર સાથે વોલ પુટ્ટી.
- સિરામિક વિટ્રીફાઈડ ફ્લોરીંગ.
- ગ્રેનાઈટ પ્લેટફોર્મ અને સ્ટેનલેસ સ્ટીલની સિંક.
- પૂરતા પ્રમાણમાં કન્સીલ્ડ કોપર વાયરીંગ.
- ઈલેક્ટ્રિક પ્લગ પોઈન્ટસ
- એમ.એસની ફેમ સાથેના ફ્લશ ડોર્સ.
- વીનીયર ફિનીશ અને સ્ટેનલેસ સ્ટીલ ફિટિંગ્સ ધરાવતું ડેકોરેટીવ મેઈન ડોર.
- સ્ટોનના માળખામાં ફૂલ્લી ગ્લેઝ્ડ પાવડર કોટેડ.
- એલ્યુમીનીયમ વિન્ડોઝ.
- બધા ટોઈલેટ્સમાં ફૂલ ગ્લેઝ્ડ ટાઈલ્સ.
- આકર્ષક મેઈન ગેટ વીથ સિક્યુરીટી.
- ૨૪ કલાક પાણીની સુવિધા.
- પ્લાન અને સ્પેશીફિકેશનમાં કોઈપણ પ્રકારનો ફેરફાર બિલ્ડર/આર્કિટેક્ટને આધિન રહેશે.
- રેરાની વેબસાઈટ : gujrera.gujarat.gov.in

ચેરમેનશ્રી

શ્રી પ્રકાશભાઈ લાભશંકર પંડ્યા
મો. ૯૯૨૫૭૨૦૮૪૬

બિલ્ડર્સ

શ્રી સિદ્ધિવિનાયક (ખોખરા) શોપ્સ એન્ડ હાઉસિંગ કો.ઓ.સો.લિ.
બાલભુવન પાસે, ધર્મજીવન ફ્લેટની સામે, ખોખરા.
(ઓ) : ૯૭૩૦૦૨૫૬૩૬, ૯૯૨૫૭૨૦૮૪૬


આર્કિટેક્ટ અને એન્જીનીયર્સ

પિયુષ રાવલ
૯૯૨૫૫૧૦૬૮૭


RERA NO. : PR/GJ/AHMEDABAD/

www.gujrera.gujarat.gov.in




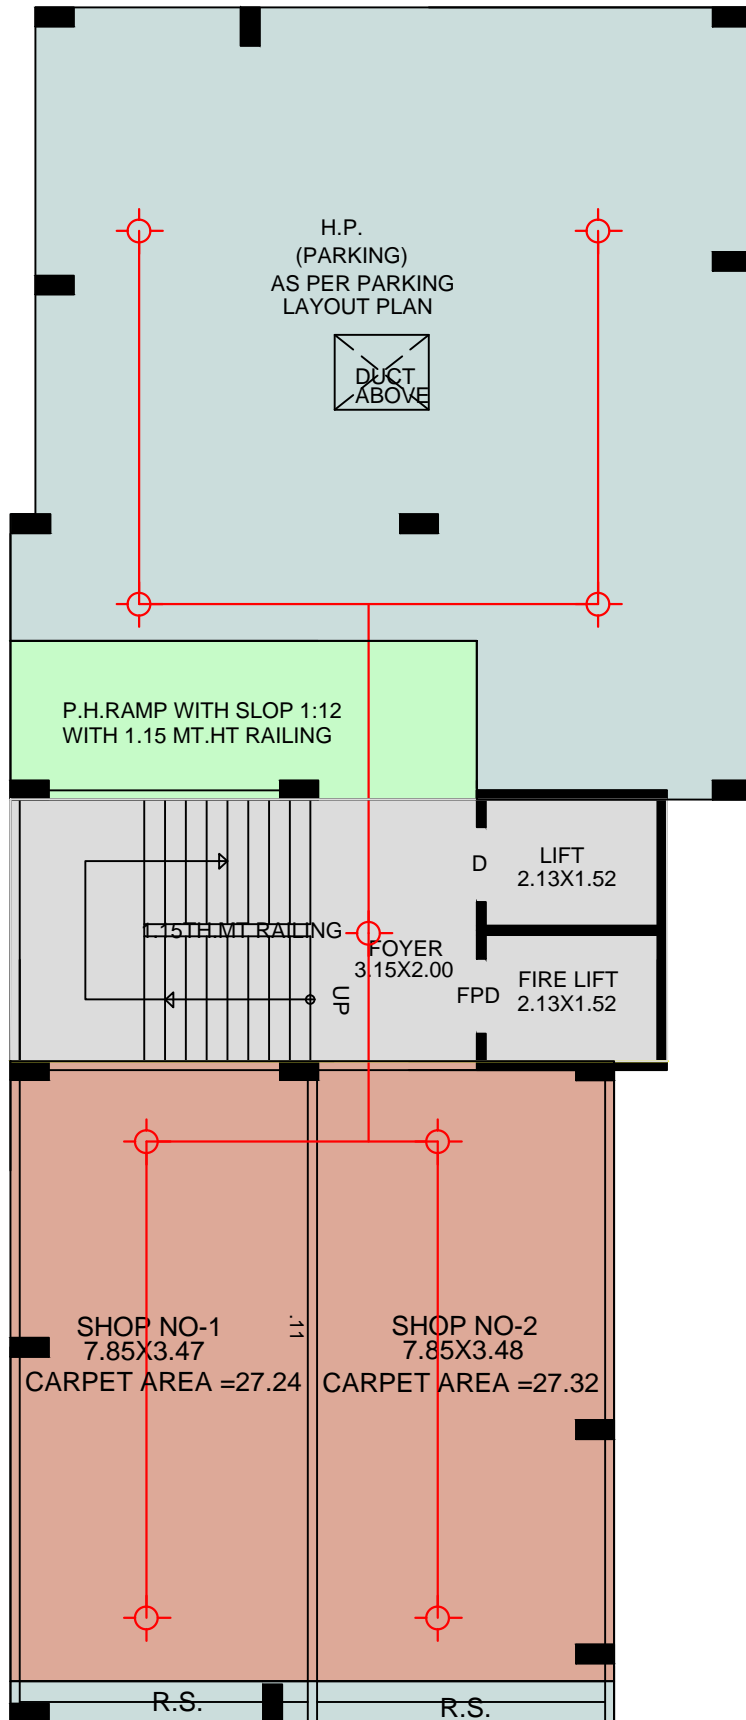

GROUND FLOOR PLAN

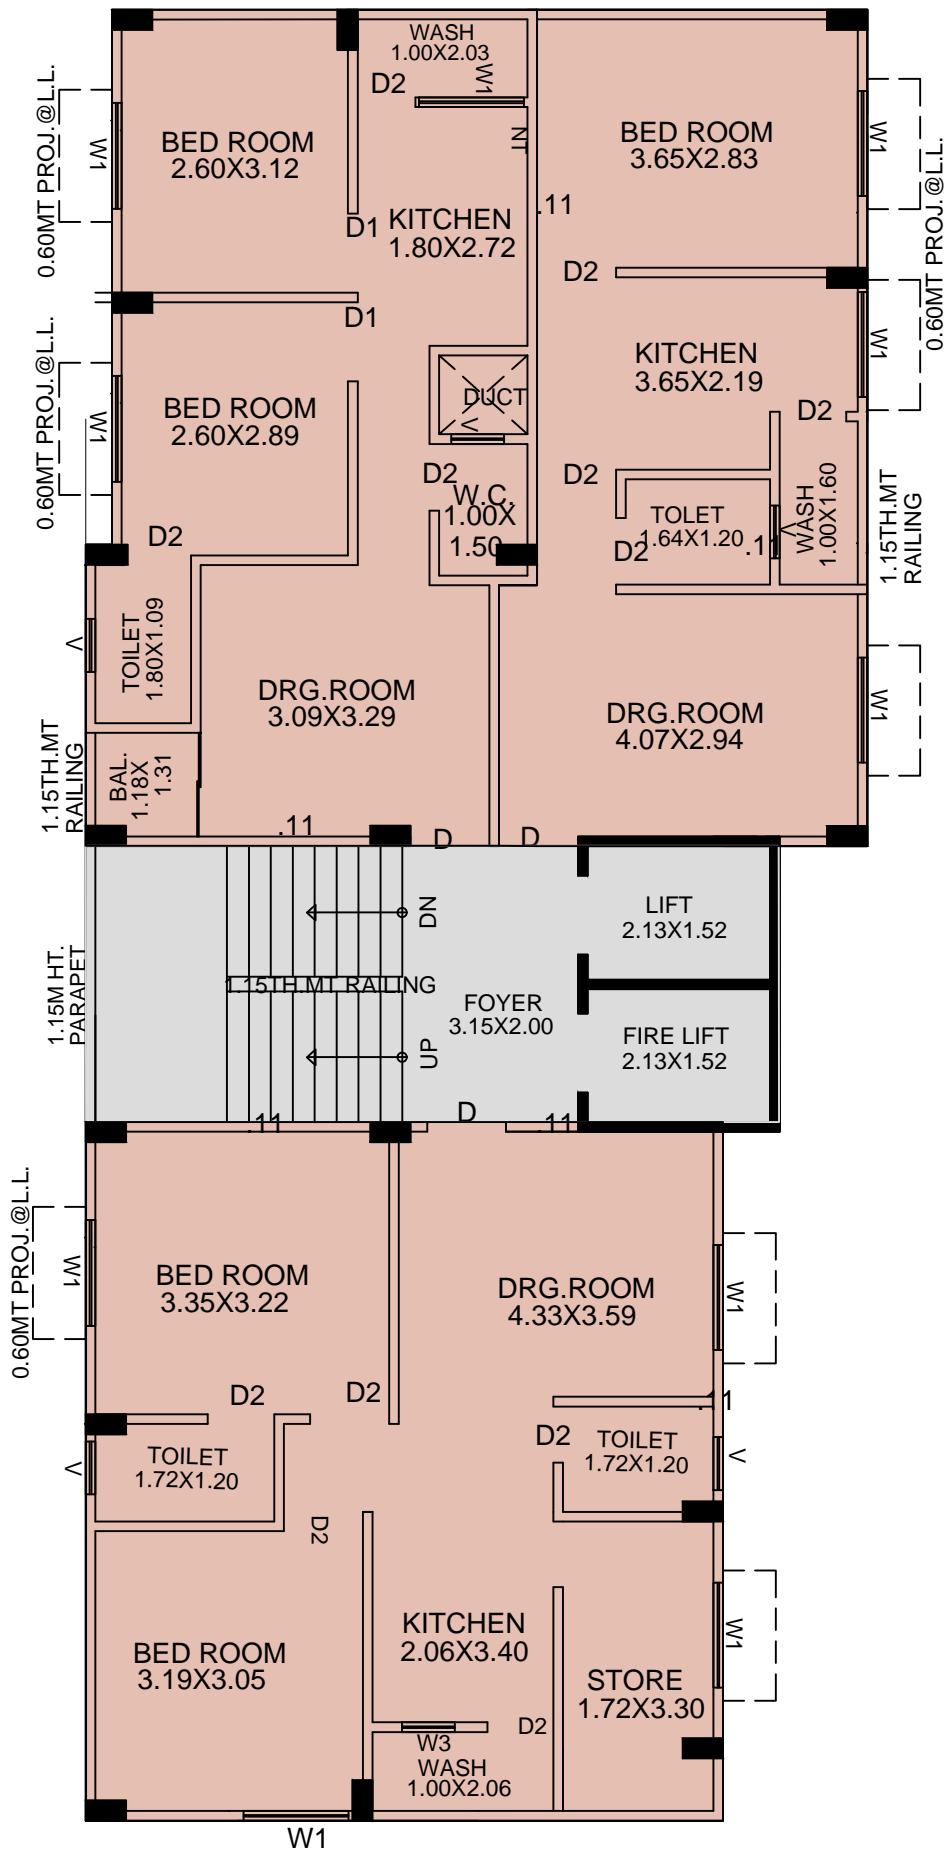

1st To 7th Floor Plan

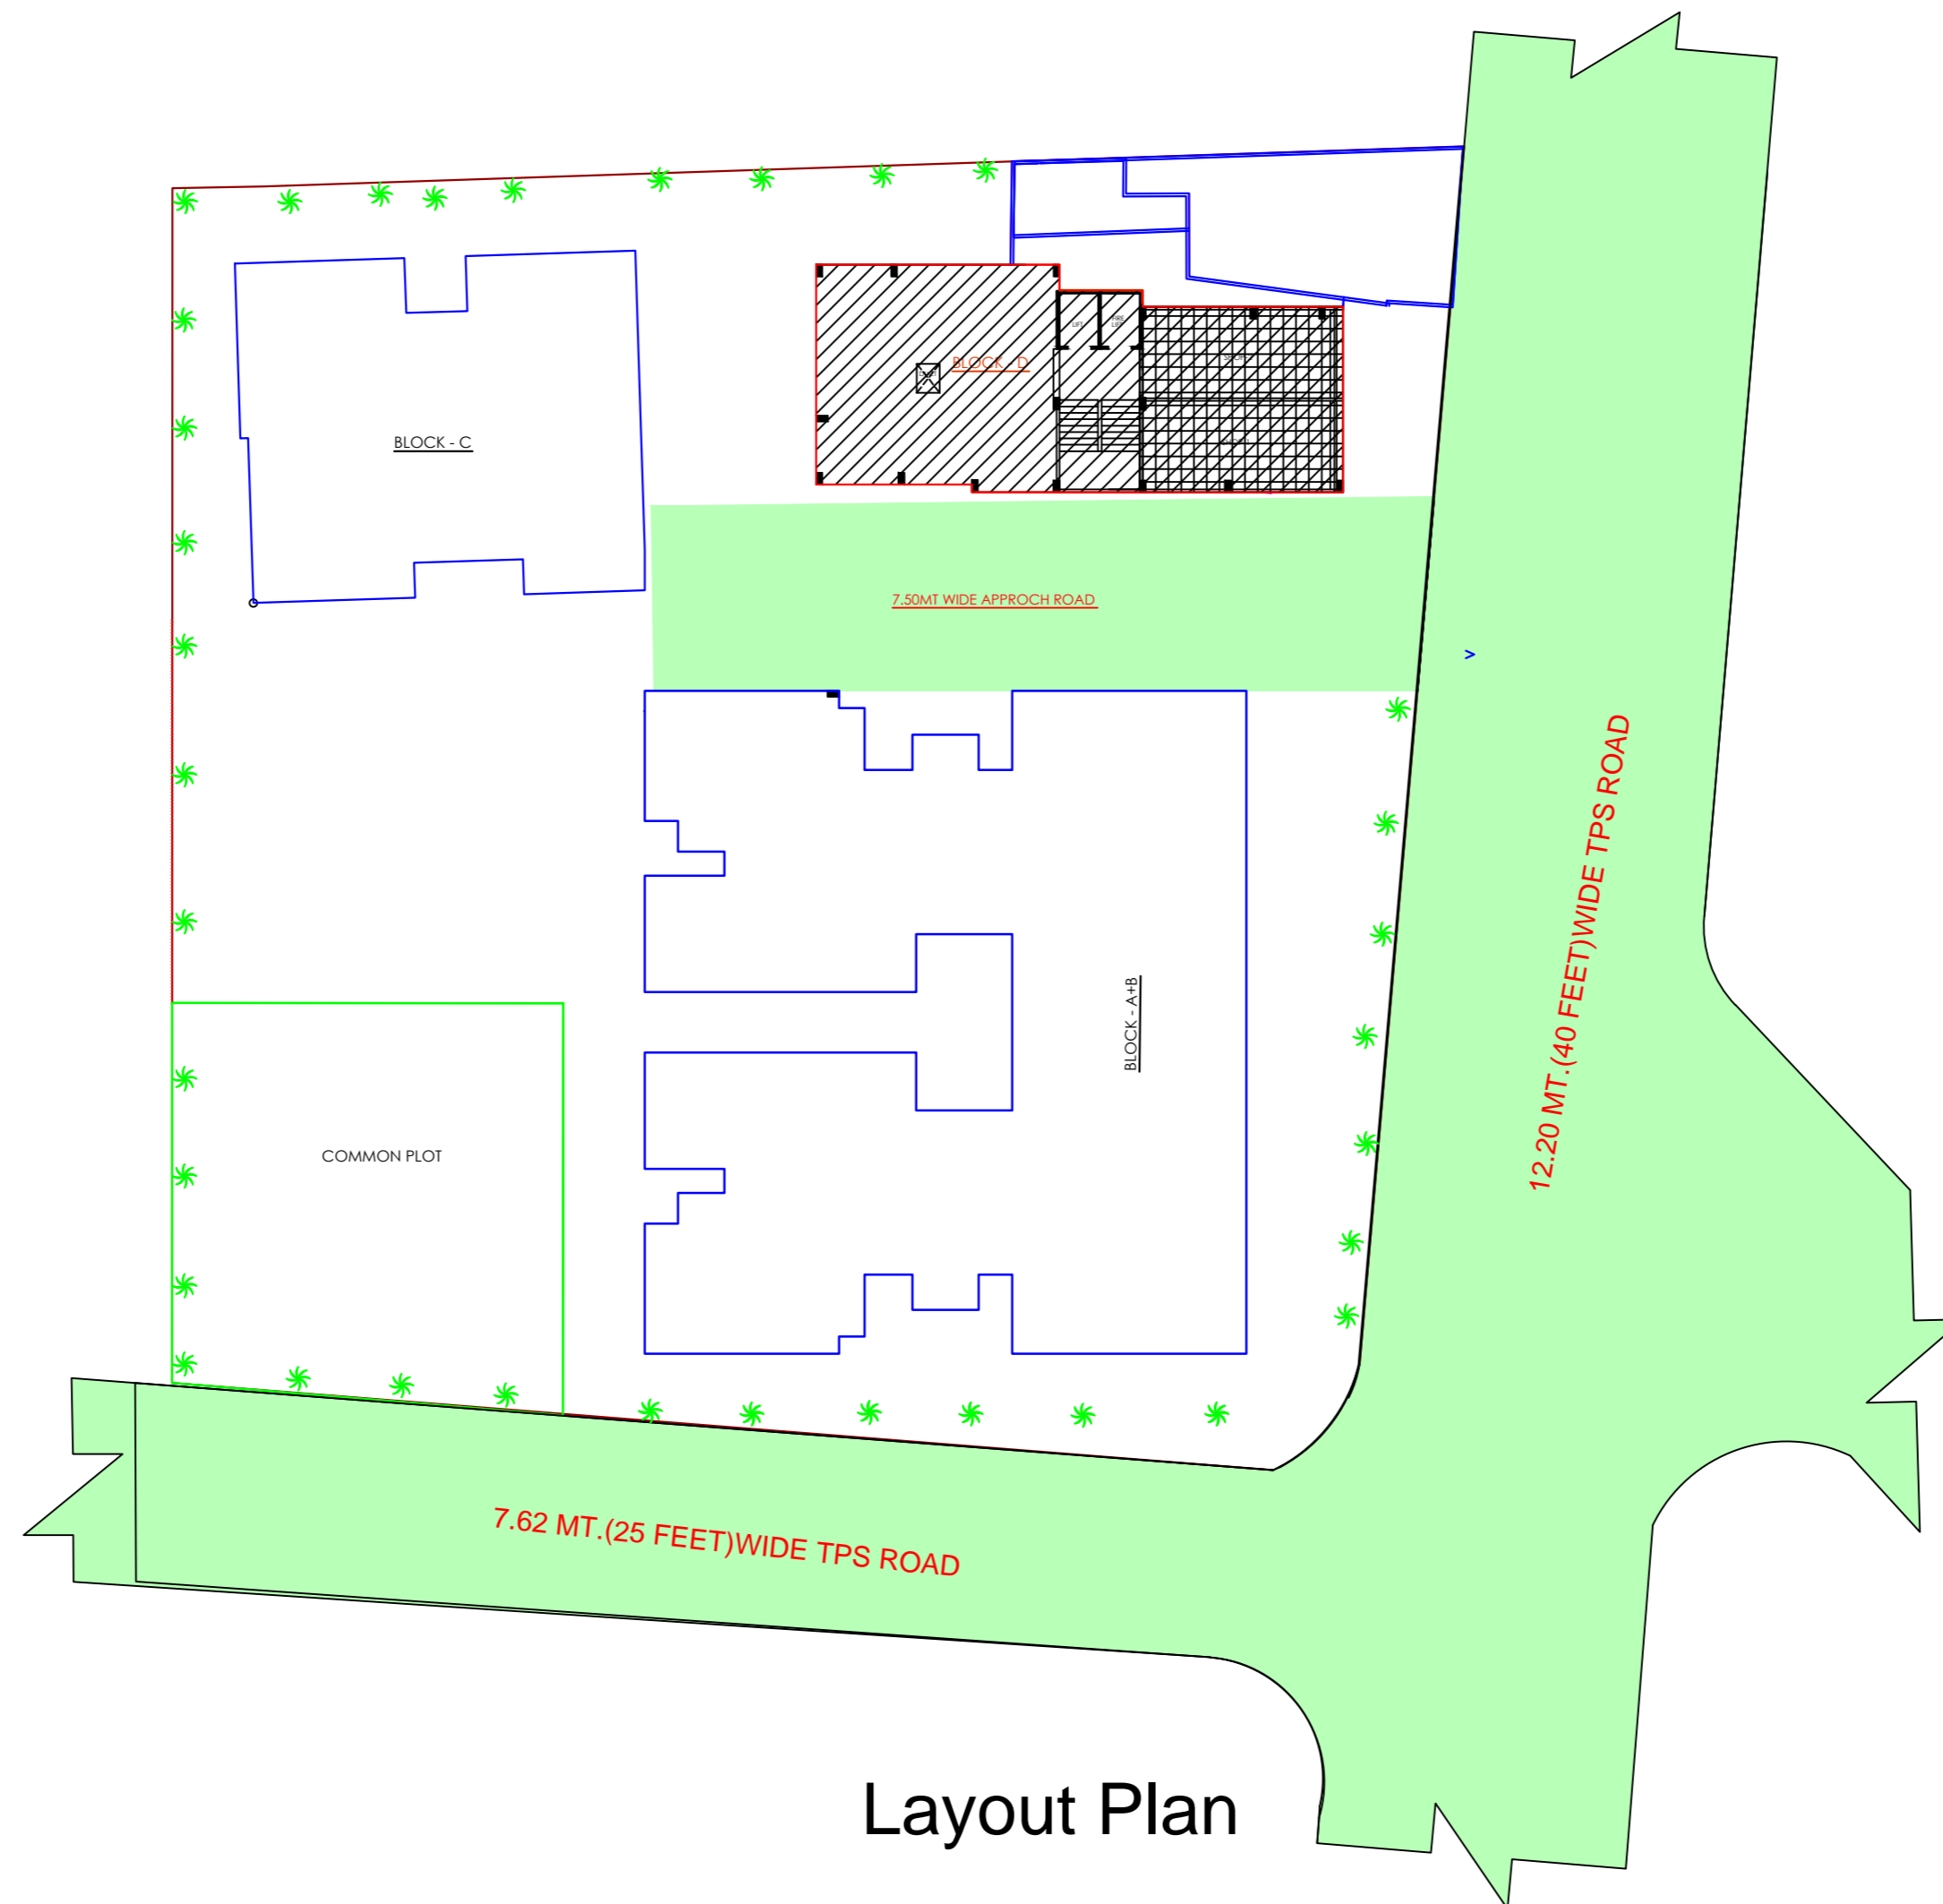

Layout Plan