


## LOCATION MAP

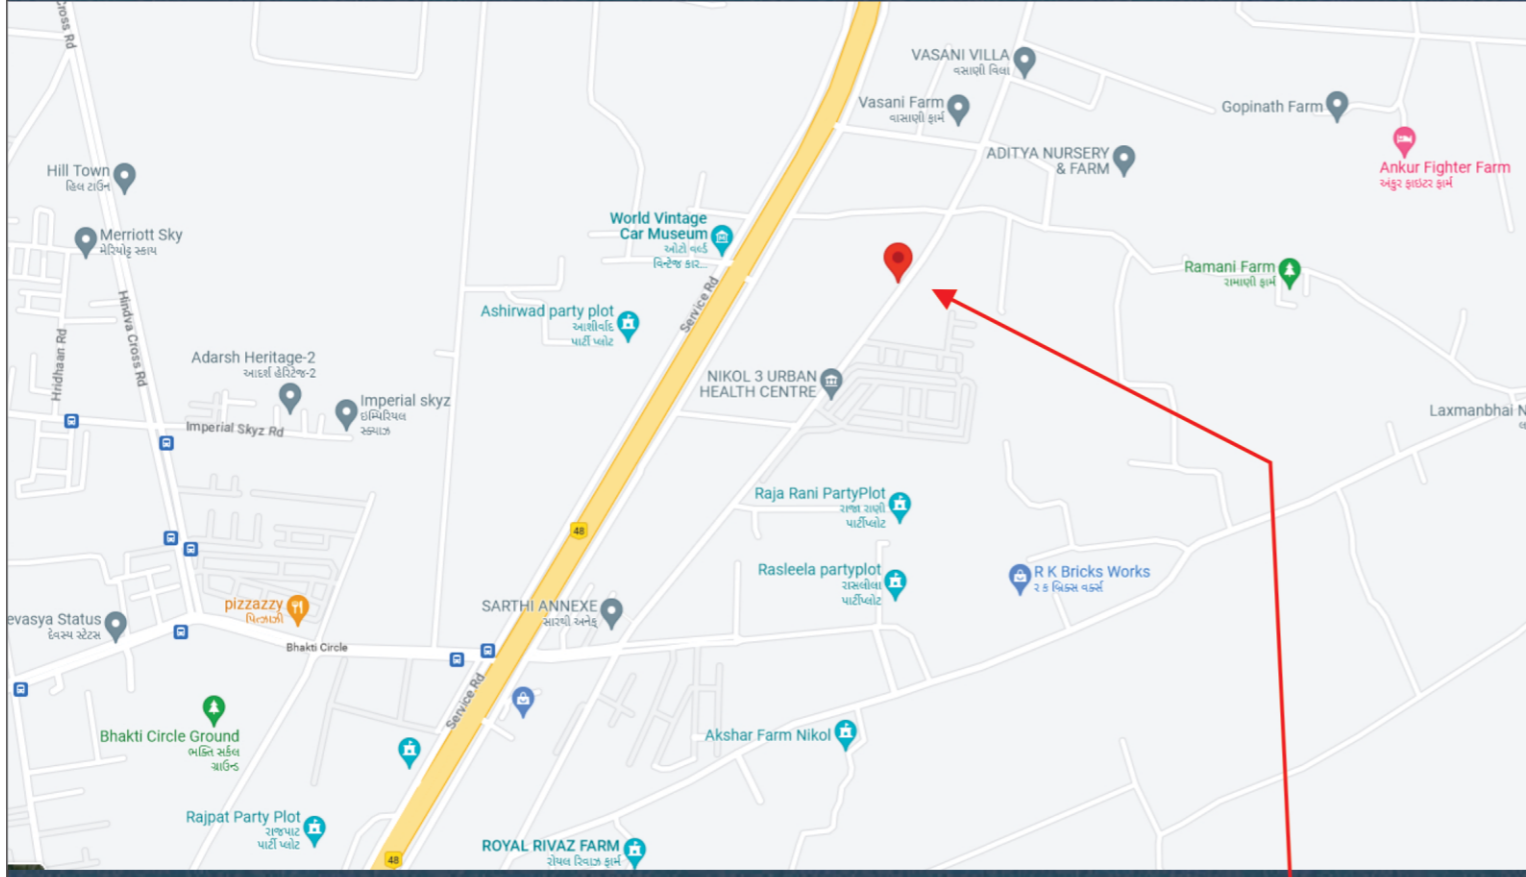

experience the  
life of  
lavishness...



4 BHK EXCLUSIVE APARTMENTS

- નિયમો**
- સભાસદે નક્કી કરેલ ઠર્મ અને કંડીશન પ્રમાણે રકમ ચુકવવાની રહેશે અને જો તે પ્રમાણે રકમ ચુકવવામાં ન આવે તો સભાસદનું સભ્યપદ આપો આપ રદ કરવામાં આવશે. અને તે ફલેટના નવા સભ્ય બન્યા પછી તે રકમ પરત કરવામાં આવશે.
  - મેન્ટેનન્સ ચાર્જની રકમ કબજો મેળવ્યા બાદ વખતો વખતના વહીવટ કર્તાઓ નક્કી કરે તે રકમ અલગથી આપવાની રહેશે.
  - દસ્તાવેજ ખર્ચ, સ્ટેમ્પ ડ્યુટી, સર્વિસ ટેક્સ તથા અન્ય લીગલ ચાર્જ દરેક સભ્યોએ અલગથી આપવાનો રહેશે.
  - મ્યુનિસિપલ તથા સરકારથી ના ધારા ધોરણ મુજબ કરવામાં આવેલ દરેક ફેરફાર દરેક સભ્યને બંધનકર્તા રહેશે.
  - બહારના એવીવેશનમાં કોઈપણ જાતનો ફેરફાર કરવા દેવામાં આવશે નહીં. તેમજ ટેકનીકલ બાબતમાં આર્કીટેક્ટ એન્જીનીયરની નિમણુંક કરવામાં આવેલ છે. જેનો અભિપ્રાય દરેક સભ્યએ માન્ય રાખવાનો રહેશે.
  - દરેક સભ્યોના માટે સદર સ્કીમના વહીવટી કામકાજે અલગથી સર્વિસ સોસાયટીની રચના કરવામાં આવે ત્યારે તેના સભ્ય થવાનું અને તેના નીતિ-નીયમો તેમજ ઠરાવોનું હરહંમેશ દરેક સભ્યોએ પાલન કરવાનું રહેશે.
  - સ્કીમના બાંધકામ, એવીવેશન, ફીટીંગ્સ ફીક્ચર્સ અને નિતિ-નિયમોના ફેરફાર અંગેના હક્કો ડેવલોપર્સ/બીલ્ડર્સના આગવા અને અબાધીત આવેલા છે.
  - પેમેન્ટ પુરૂ થયા બાદ ૧૫ દિવસ પછી ૧૪ પગ્ગેશન આપવામાં આવશે.
  - બીચુ પરમીશન આવ્યા પછી ૧૪ ડેસીડન્સ કરવામાં આવશે.
  - નોંધ : બ્રોશરમાં દર્શાવેલ પ્લાન અને વિગત સ્કીમની માહિતી પુરતાં ૧ છે, તે કોઈપણ દસ્તાવેજી પુરાવા નથી.



**: Site Address :**  
**SILICON TOWERS**

Beside Imperial Square, Near Vasani Party Plot,  
Kathwada, Ahmedabad-382430  
Contact No. : 9687789499



8



1




**Site Address : SILICON TOWERS**  
Beside Imperial Square, Near Vasani Party Plot,  
Kathwada, Ahmedabad-382430  
Contact No. : 9687789499






BASEMENT-1  
PLAN

# SILICON TOWERS

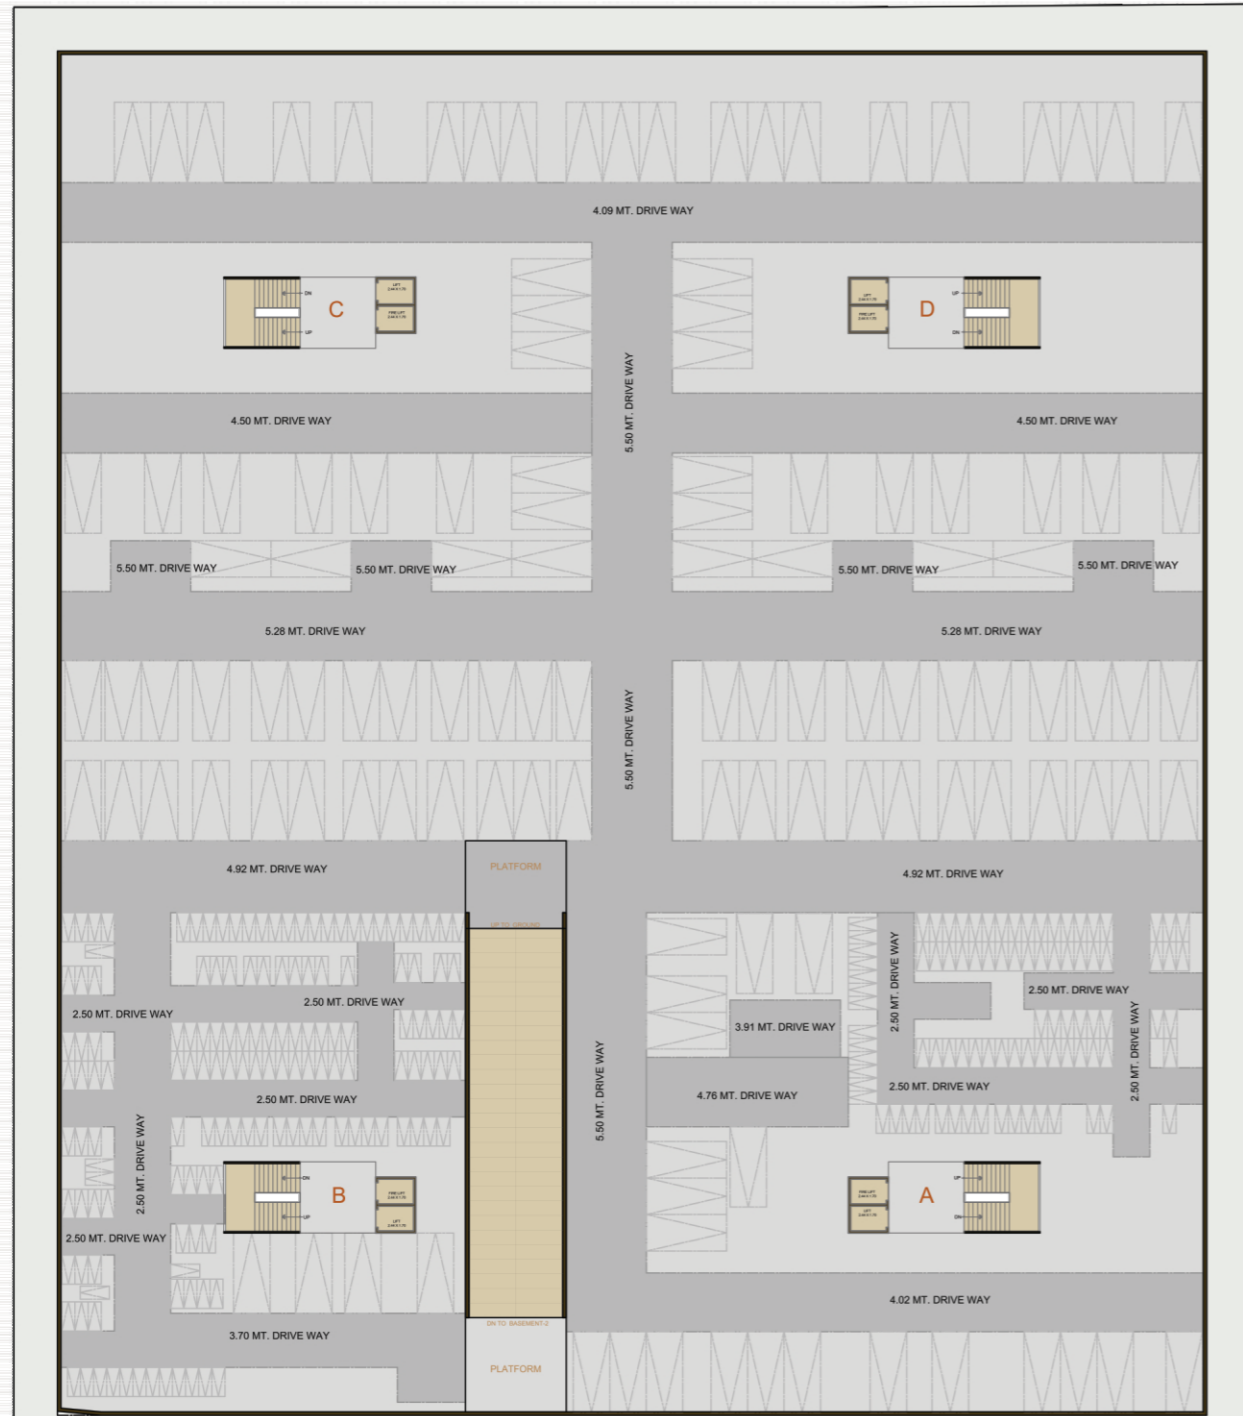


18.00 MT. WIDE T.P.S ROAD

2

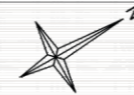

BASEMENT-2  
PLAN

# SILICON TOWERS

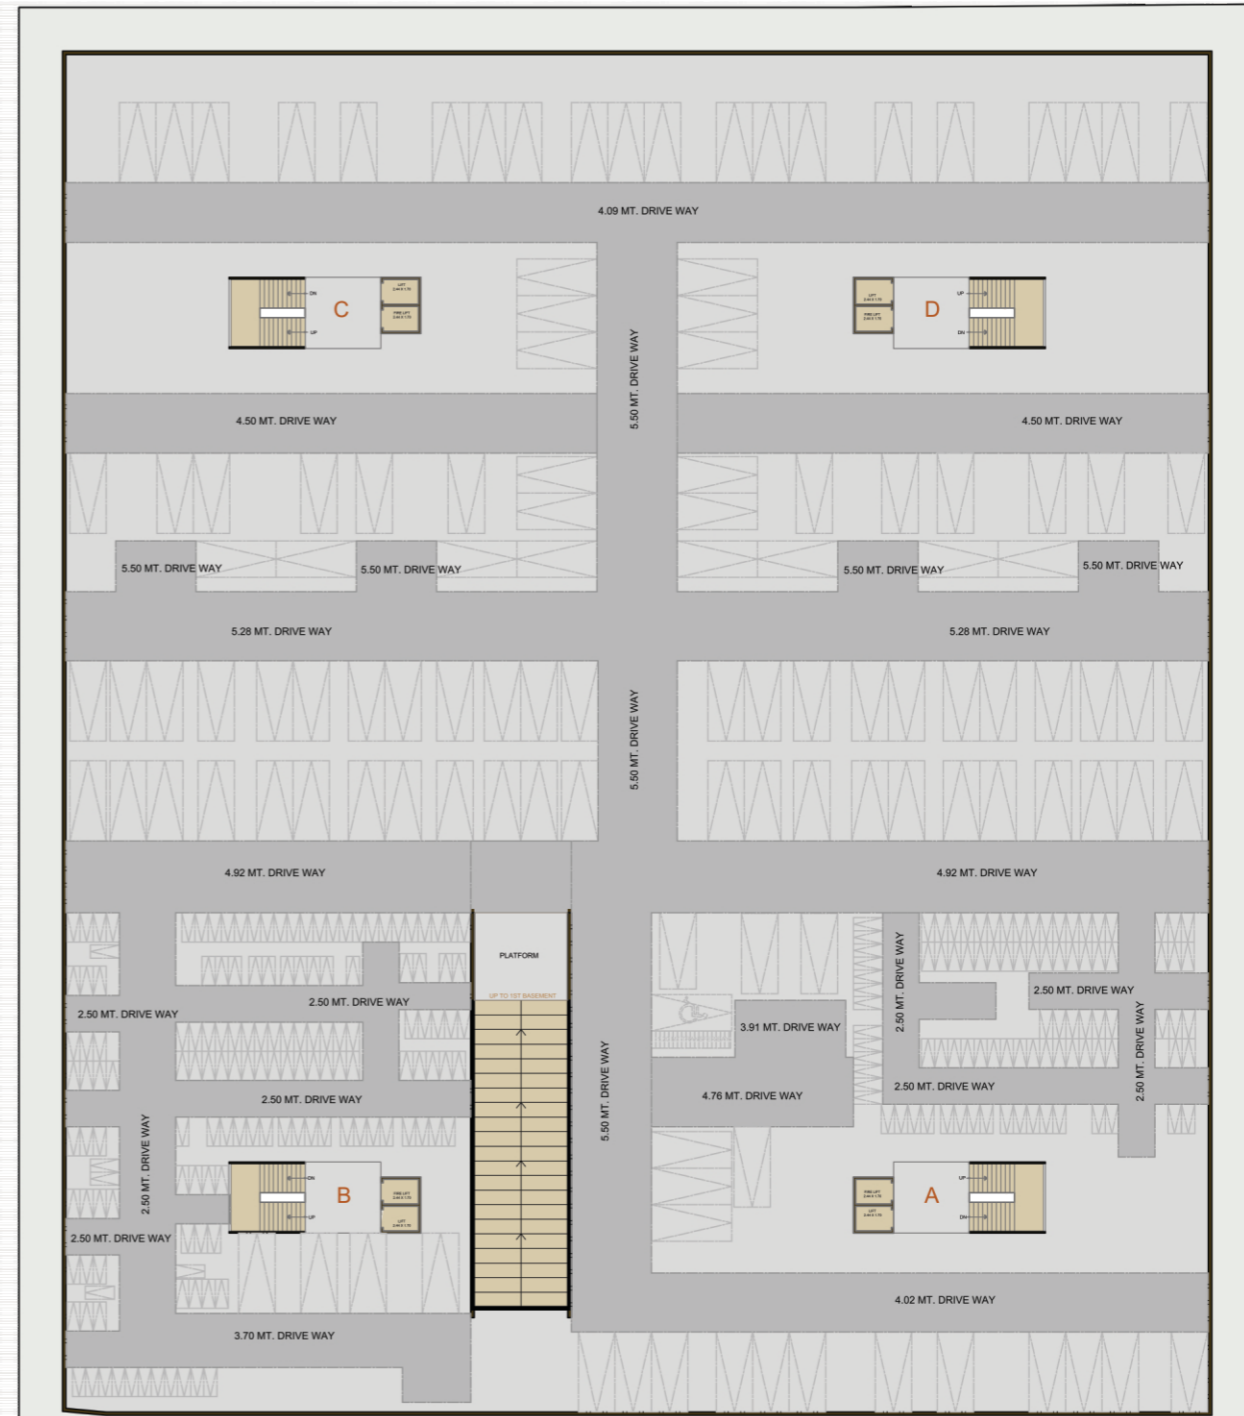

18.00 MT. WIDE T.P.S ROAD

3





GROUND FLOOR  
LAYOUT PLAN

# SILICON TOWERS



18.00 MT. WIDE T.P.S ROAD

4



TYPICAL FLOOR  
LAYOUT PLAN

# SILICON TOWERS



18.00 MT. WIDE T.P.S ROAD

5



# Specification

સ્ક્રચર : ભુકંપપ્રુક આર.સી.સી. સ્ક્રચર.

પ્લાસ્ટર : અંદરની સાઈડે માલા પ્લાસ્ટર, વોલ પુટ્ટી સાથે.  
બહારની સાઈડે ડબલ કોટ સેન્ડફ્રેસ પ્લાસ્ટર એકેલીક પેઈન્ટ સાથે.

ફ્લોરીંગ : વિટ્રીફાઈડ ટાઈલ્સ આખા યુનિટમાં, ધાબામાં ચાઈના મોઝેક અને એન્ટી સ્કીડ ટાઈલ્સ પાર્કિંગમાં આપવામાં આવશે.

કિચન : પોલિશ ગ્રેનાઈટ પ્લેટફોર્મ, એસ.એસ.સીન્ક સાથે, ગ્લેઝ્ડ ટાઈલ્સ ડેડો લીન્ટલ લેવલ સુધી.

ટોઈલેટ અને પ્લમ્બીંગ : ટોઈલેટમાં ગ્લેઝ્ડ ટાઈલ્સ લીન્ટલ લેવલ સુધી, કન્સીલ્ડ પ્લમ્બીંગ યુ.પી.વી.સી. પાઈપ બ્રાન્ડેડ સેનેટરી વેર અને બ્રાન્ડેડ એસેસરીઝ.

બારી બારણાં : ડેકોરેટીવ મેઈન ડોર, અન્ય દરવાજા ફ્લશ ડોર સાથે. બારી: એનોડાઈઝ કોટેડ એલ્યુમીનીયમ સેક્શન.

ઈલેક્ટ્રીફીકેશન : કન્સીલ્ડ વાયરિંગ, જરૂરીયાત મુજબના પોઈન્ટ, મોડ્યુલર સ્વીચ સાથે.

## AMENITIES

આકર્ષક એન્ટ્રી ગેટ  
સ્ટ્રીટ લાઈટ  
સીક્યુરીટી કેબીન  
સીસીટીવી કેમેરા  
દરેક બ્લોકમાં ૨ લીફ્ટ  
૨૪ ક્લાક પાણી  
બેઝમેન્ટ પાર્કિંગ  
આધુનિક એલીવેશન  
કોમન સોલાર  
ફાયર સેફ્ટી  
સીનીયર સીટીઝન એરીયા  
ચીલ્ડ્રન પ્લે એરીયા  
કોમન જનરેટર  
આર.સી.સી.રોડ,



TYPICAL FLOOR PLAN BLOCK :- A , B , C , D

SILICON TOWERS