

સ્પેશીફિકેશન્સ

સ્ટ્રક્ચર:

ભૂકંપ પ્રતિરોધક આર.સી.સી.
ફ્રેમ સ્ટ્રક્ચર

પ્લાસ્ટર:

અંદરની બાજુ સીંગલકોટ માલા પ્લાસ્ટર
અને બહારની બાજુ ડબલ કોટ પ્લાસ્ટર

પ્લમ્બિંગ:

દરેક શોરૂમમાં પાણીની લાઇન અને
ગટર લાઇન ની સુવિધા

શેડ:

સારી ક્વોલિટીના રોલિંગ શટર
ઓર્થલ પેઈન્ટ સાથે.

ફ્લોરીંગ:

ગ્રાઉન્ડ ફ્લોરની દરેક દુકાનમાં ટ્રીમીક્ષ, ફસ્ટ ફ્લોરની
દરેક દુકાન અને સીડીમાં કોટાસ્ટોન.

કલર કામ:

અંદરની દીવાલો અને સીલીંગ પર ડબલ કોટ વ્હાઇટ પુટ્ટી,
બહારની દિવાલો પર ઉચ્ચ ગુણવત્તા વાળા વેધરકોટ કલર,

શરતો અને નિયમો :-

- બાંધકામ નિયુક્ત કરેલ આર્કિટેકની ડીઝાઇન મુજબ નીચમોને આધીન રહેશે, પ્લાન, એલીવેશન અને બીજી કોઈપણ પ્રકારની બાંધકામને લગતી ડીઝાઇન કે માલસામાનમાં ફેરફાર કરવાનો સંપૂર્ણ અબાધિત અને અંતિમ અધિકાર ડેવલોપર્સ પાસે રહેશે.
- બહારના એલીવેશન અનેકલરમાં કોઈપણ ફેરફાર કરી શકાશે નહીં તથા કોઈપણ પ્રકારનો આંતરીક ફેરફાર તથા એક્સ્ટ્રા કામ કરી આપવામાં આવશે નહીં.
- દુકાનની હદની બહાર કોઈપણ પ્રકારનું ગેરકાયદેસર બાંધકામ કે શેડ બનાવી શકાશે નહીં.
- દરતાવેજ પર્ય, જી.એસ.ટી., જી.ઈ.બી., અંડર ગ્રાઉન્ડ કનેક્શન, ગેસ કનેક્શન, ગટર કનેક્શન, કોમન મેન્ટેનન્સ ચાર્જ તથા દરેક પ્રકારના સરકારી ટેક્સ વેચાણ રાખનાર અલગથી આપવાનાં રહેશે, તેમજ ભવિષ્યમાં કોઈપણ પ્રકારના નવા લાગુ પડતા સરકારી ટેક્સ અથવા ટેક્સમાં આવતો વધારો સભ્યને આપવાનો રહેશે.
- કોઈપણ જાતના પ્રદુષણ પ્રેરીત ધંધા જેવા કે ગેરેજ, ફેબ્રીકેશન વર્ક, સીમેન્ટ ગોડાઉન, મશીન રીપેરીંગ, મીસ્ત્રી કામ, ચુલાવાળી લોજ વગેરે અને પાન-પાર્લર પ્રતિબંધિત છે.
- ધ્રોશરમાં દર્શાવેલ માપ અંદાજિત છે, આ ધ્રોશર લીગલ ડોક્યુમેન્ટ નથી તે સરળ માહિતી માટે છે અને તેનો કોઈપણ પ્રકારે કાયદાકીય ઉપયોગ કરી શકાશે નહીં.

Developers

SILVER INFRA

Contact

Denis Patel - 9979893098
Suresh Patel - 9825245470
Kanu Patel - 9375699911

Site Address

Silver II

Plot-125/003, Khatraj, Nr. Kamldeep
Estate, Opp. Arvind Mill, Khatraj Chowkdi,
Ta: Kalol, Dis: Gandhinagar

Architect/Engineer

Mayur c. Dholariya

Structure Engineer

Jigar d. Chokshi



KEY PLAN




ParthCreative
+91 98255 06685




SILVER-II
COMMERCIAL SHED

@KHATRAJ

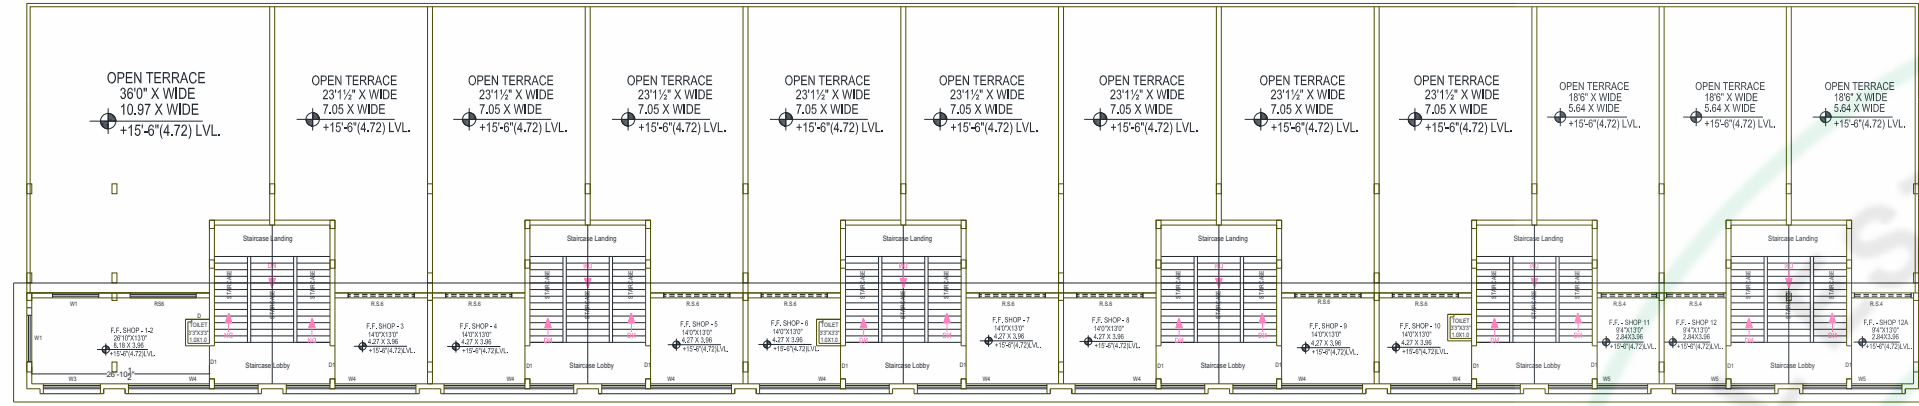

FIRST FLOOR PLAN

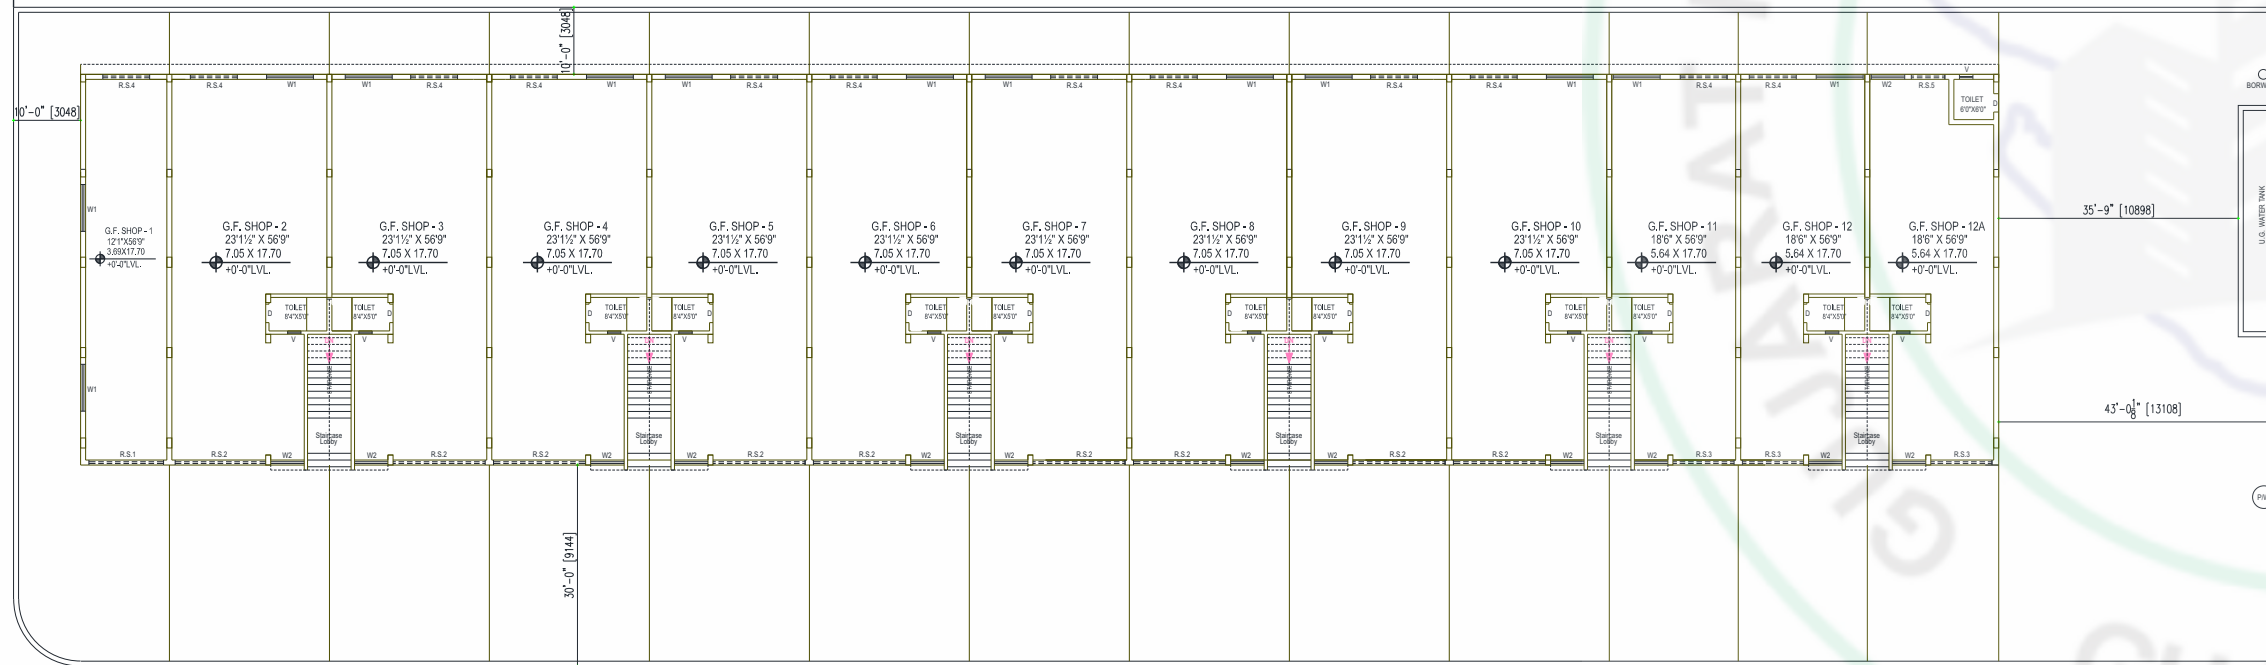

GROUND FLOOR PLAN

M A I N R O A D



NA NOC
ટાઈટલ ક્લીયર



AUDA લીગલ
પ્લાન પાસ



ઓફિસ અને ટેરેસ
માટે અલગ એન્ટ્રી



આકર્ષક બિલ્ડિંગ
ડિઝાઇન



આકર્ષક
એન્ટ્રી



ભૂકંપ પ્રતિરોધક
બાંધકામ



કોમન અંડરગ્રાઉન્ડ અને
અલગ ઓવરહેડ ટાંકી



બે માળના
ઘાબા સાથે



લોન પેપર્સ
ઉપલબ્ધ



ફાયર
સેફ્ટી



૨૪ કલાક
સિક્યુરિટી